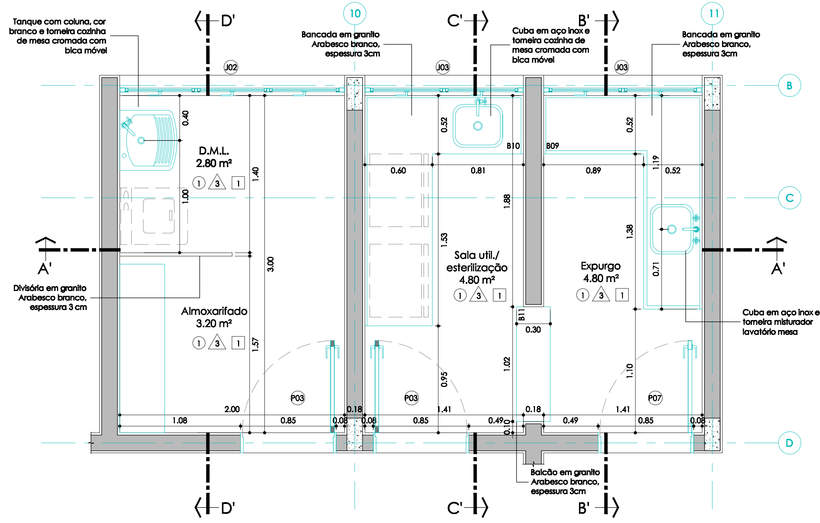

EXPURGO/ SALA DE ESTERILIZAÇÃO/ D.M.L. E ALMOXARIFADO - PLANTA
Escala1:25

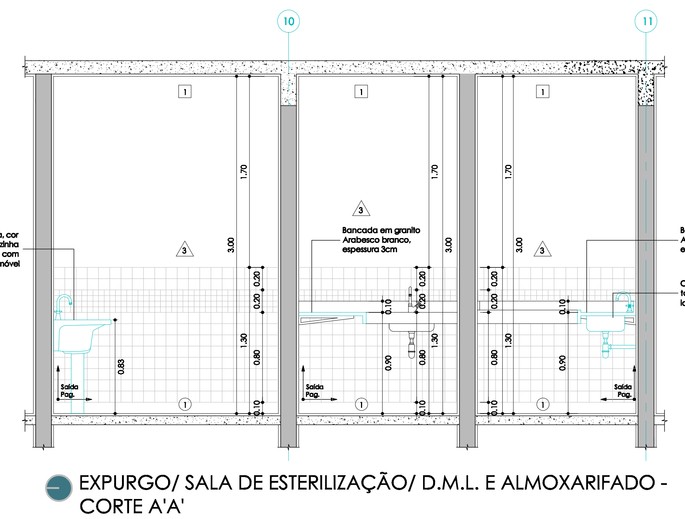

EXPURGO/ SALA DE ESTERILIZAÇÃO/ D.M.L. E ALMOXARIFADO - CORTE A'A'
Escala1:25

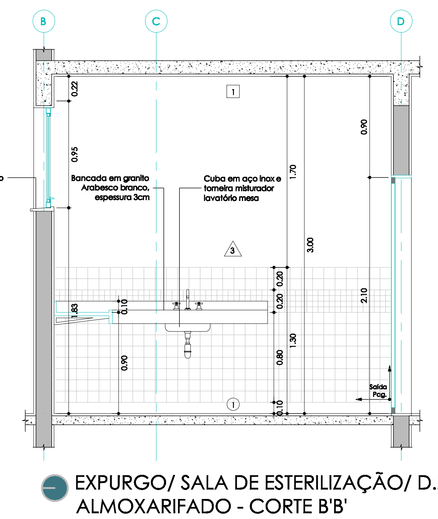

EXPURGO/ SALA DE ESTERILIZAÇÃO/ D.M.L. E ALMOXARIFADO - CORTE B'B'
Escala1:25

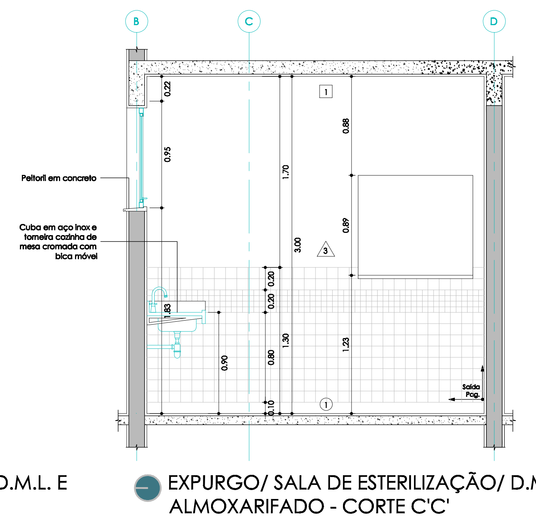

EXPURGO/ SALA DE ESTERILIZAÇÃO/ D.M.L. E ALMOXARIFADO - CORTE C'C'
Escala1:25

EXPURGO/ SALA DE ESTERILIZAÇÃO/ D.M.L. E ALMOXARIFADO - CORTE D'D'
Escala1:25

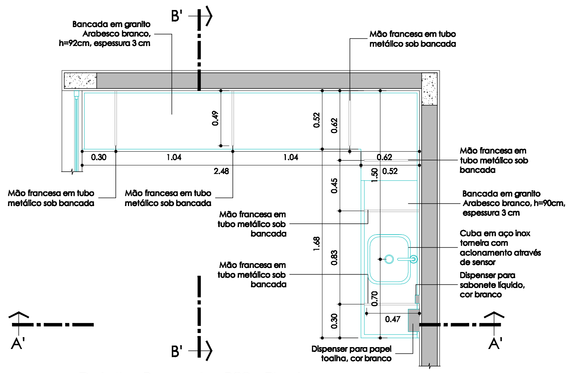

Detalhe Bancadas B03 - Planta
Escala1:25

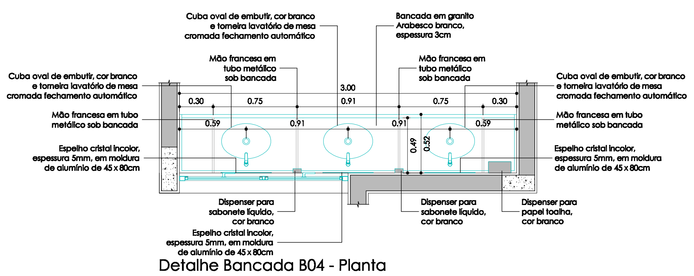

Detalhe Bancada B04 - Planta
Escala1:25

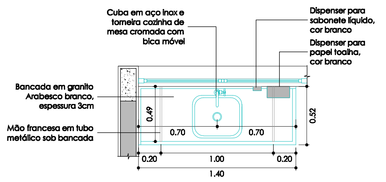

Detalhe Bancada B05 - Planta
Escala1:25

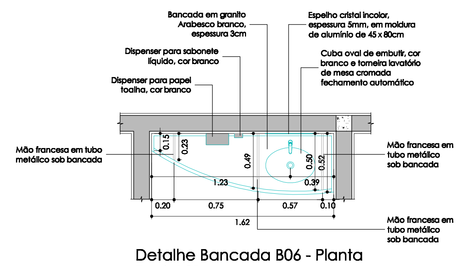

Detalhe Bancada B06 - Planta
Escala1:25

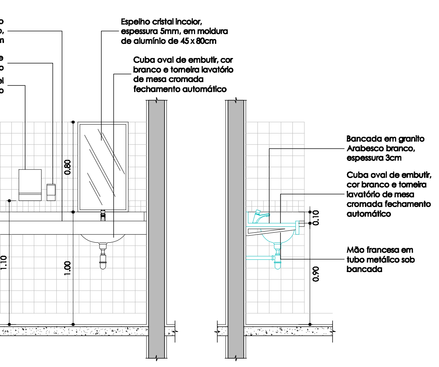

Detalhe Bancadas B03 - Corte A'A'
Escala1:25

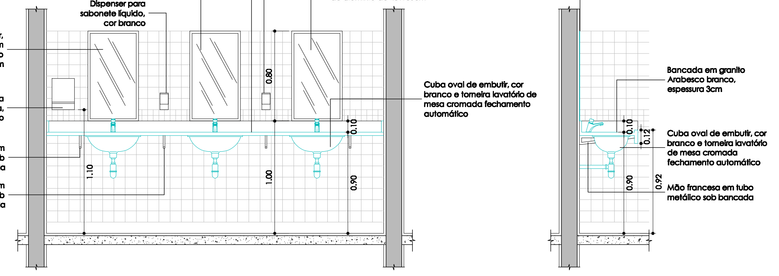

Detalhe Bancada B04 - Corte Longitudinal
Escala1:25

Detalhe Bancada B04
Corte Transversal
Escala1:25

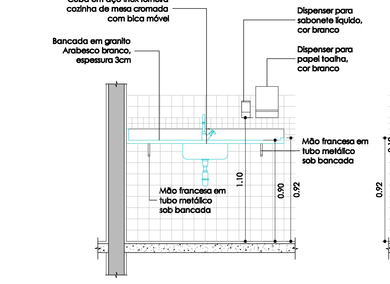

Detalhe Bancada B05
Corte Longitudinal
Escala1:25

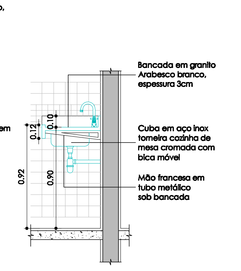

Detalhe Bancada B05
Corte Transversal
Escala1:25

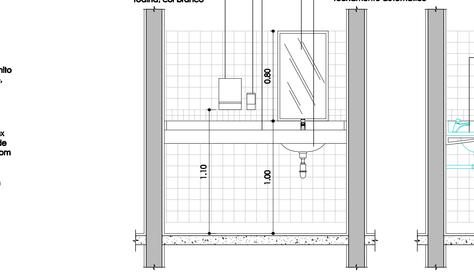

Detalhe Bancada B06
Vista
Escala1:25

Detalhe Bancada B06
Corte Transversal
Escala1:25

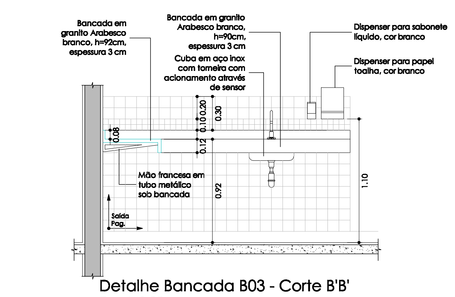

Detalhe Bancada B03 - Corte B'B'
Escala1:25

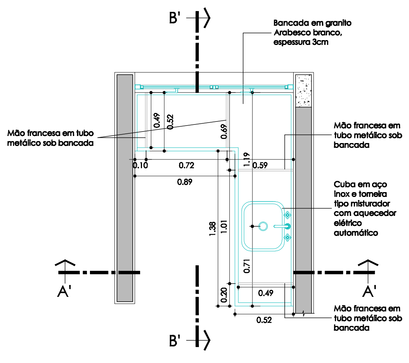

Detalhe Bancada B09 - Planta
Escala1:25

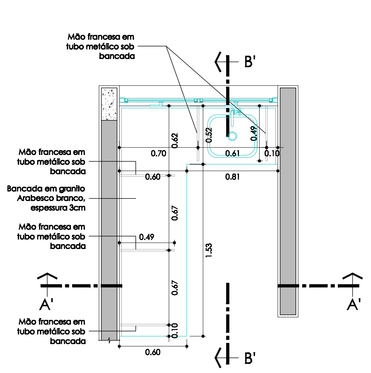

Detalhe Bancada B10 - Planta
Escala1:25

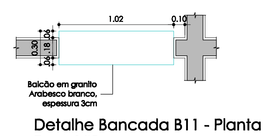

Detalhe Bancada B11 - Planta
Escala1:25

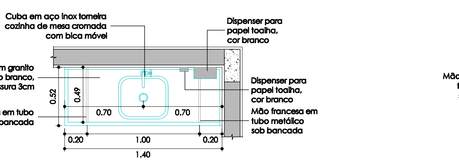

Detalhe Bancada B07 - Planta
Escala1:25

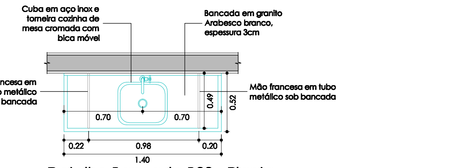

Detalhe Bancada B08 - Planta
Escala1:25

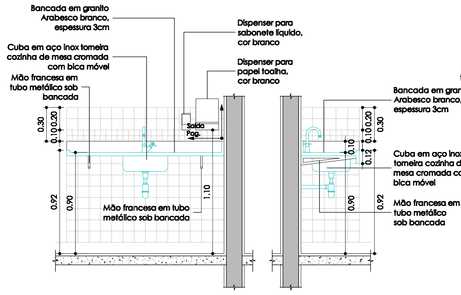

Detalhe Bancadas B03 - Corte A'A'
Escala1:25

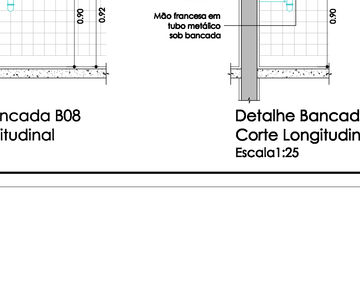

Detalhe Bancada B04 - Corte Longitudinal
Escala1:25

Detalhe Bancada B04
Corte Transversal
Escala1:25

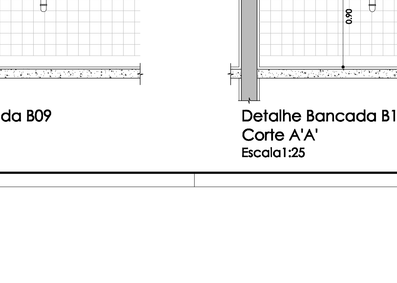

Detalhe Bancada B05
Corte Longitudinal
Escala1:25

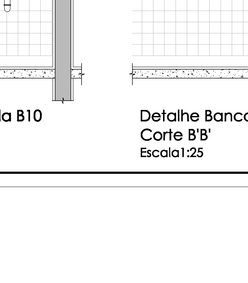

Detalhe Bancada B05
Corte Transversal
Escala1:25

Detalhe Bancada B06
Vista
Escala1:25

Detalhe Bancada B06
Corte Transversal
Escala1:25

Detalhe Bancada B07
Corte Longitudinal
Escala1:25

Detalhe Bancada B07
Corte Transversal
Escala1:25

Detalhe Bancada B08
Corte Longitudinal
Escala1:25

Detalhe Bancada B08
Corte Longitudinal
Escala1:25

Detalhe Bancada B09
Corte A'A'
Escala1:25

Detalhe Bancada B09
Corte B'B'
Escala1:25

Detalhe Bancada B10
Corte A'A'
Escala1:25

Detalhe Bancada B10
Corte B'B'
Escala1:25

Detalhe Bancada B11
Vista
Escala1:25

Detalhe Bancada B11
Corte
Escala1:25

NOTA: O CONSTRUTOR DEVERÁ VERIFICAR TODAS AS MEDIDAS "IN LOCO"

ESPECIFICAÇÃO DE ACABAMENTOS

PISO
1 Piso em granilite espessura 0,8 mm sobre argamassa de regularização, massa com agregados minerais brancos e 70% de cimento branco e 30% de cimento comum. Juntas plásticas de dilatação 0.4 mm na cor branca - modulação de 0,90 x 0,90 cm aproximadamente - Rodapé em granilite com boleado (h= 10 cm).

PAREDE
3 Revestimento em placas cerâmicas com acabamento acetinado, medido 10 x 10 cm de h = 0,10 m até h = 1,30 m ou até h = 1,80 m, conforme detalhamento, assentadas em junta prumo sobre massa grossa sarrafeada; referência comercial: linha Cambuí, cor White - Eliane, Cecrisa, Portobello ou equivalente técnico. Detalhe em pastilhas cerâmicas (med. 5,0 x 5,0 cm) conforme detalhamento; referência comercial: linha Design, cor Amarelo Ayrton cód. JA 2010 - Jatobá, Atlas, Portobello ou equivalente técnico. Rejuntamento anti-mofo na cor Bege; referência comercial: Quartzolite, Portolaso, Embracon ou equivalente técnico. Acima de h = 1,30 m ou h = 1,80 m pintura em látex acrílico acetinado aplicado sobre massa PVA, cor Branco BR; referência comercial: cód. SW 0631 - Sherwin Williams, Coral, Suvinil ou equivalente técnico

FORRO
1 Laje rebocada com pintura em látex acrílico acetinado cor Branco BR; referência comercial: cód. SW 0631- Sherwin Williams, Coral, Suvinil ou equivalente técnico.

QUADRO DE CAIXILHOS E PORTAS

	DESCRIÇÃO DE CAIXILHOS	LARG.	ALT.	PEIT.	QT.DE
J02	Caixilho em alumínio. 3 folhas no sistema maxim-ar com vidro comum 8xi Incolor, espessura 04 mm. Acabamento com pintura eletrostático cor branco. Ferragens e acessórios em aluminio na cor branca.	3.00	0.89	1.83	04
J03	Caixilho em alumínio. 2 folhas no sistema maxim-ar com vidro comum 8xi Incolor, espessura 04 mm. Acabamento com pintura eletrostático cor branco. Ferragens e acessórios em aluminio na cor branca.	1.41	0.89	1.83	04
	DESCRIÇÃO DE PORTAS	LARG.	ALT.		QT.DE
P03	Porta em madeira encabeçada espessura 35 mm, 01 folha de abrir. Acabamento em revestimento fenólico	0.80	2.10		09
P07	Porta em aluminio com venezianas verticais, 01 folha de abrir.	0.80	2.10		02

OBSERVAÇÃO: Os revestimentos fenólicos das portas têm como referência comercial: cor Cromo Real, código L123 - Fórmica, Madapar, Formitex ou equivalente técnico. Todas as batentes metálicos das portas de madeira serão em chapa de aço nº14 com aplicação de fundo preparador anti-ferruginoso e fino esmalte sintético fosco; referência comercial cor Branco BR, código SW 0631 - Sherwin Williams, Coral, Suvinil ou equivalente técnico. Maçanetas tipo alavanca, fechaduras, dobradiças e acessórios em latão com acabamento cromo acetinado, referência comercial: linha Duno - Imab, Papaiz, Lafonte ou equivalente técnico. Nota: abreu em latão com acabamento cromo acetinado: referência comercial: Fechaval, Sopramo, Urilaq ou equivalente técnico. Todas as portas e caixilhos em aluminio têm como referência comercial: Alcoa, Reinaldi, CBA ou equivalente técnico. Todas as ferragens e acessórios em aluminio têm como referência comercial: Udinese, Fecho-pixel, Fermax ou equivalente técnico. Todas os vidros têm como referência comercial: Santa Matias, Blindex, American Bus ou equivalente técnico.

QUADRO DE NOTAS

05	Bancadas de cozinha, sanitários, salas de expurgo e esterilização e consultórios e divisórias dos vestiários e do D.M.L./ almoxarifado em granito Arabesco Branco - esp. 3 cm.
06	Peitoril em concreto aparente pré moldados com aplicação de resina acrílica incolor impermeabilizante.
07	Alvenaria de embasamento h = 30 cm abaixo do piso acabado, em tijolo cerâmico maciço.
08	Fechamento em blocos cerâmicos com espessura de 14 ou 19 cm, conforme projeto arquitetônico.
20	Todos as pias e lavatórios terão sifões e todos os ralos previstos na edificio terão tampa com fechamento escamoteável.

QUADRO DE LOUÇAS, METAIS E ACESSÓRIOS

CUBAS
Cuba lavatório pequeno com coluna suspensa, medidas: 45,5cm x 35,5cm, cor branco. Referência comercial: Linha Vogue Plus, código: L510 (lavatório) e C510 (coluna) - Deca, Celite, Icasa ou equivalente técnico. **Aplicação:** vestiários de funcionários, consultórios, sala de curativos, sala de coleta de exames e sala de procedimentos.
Cuba lavatório de canto, medidas: 41cm x 33cm, cor branco. Referência comercial: Linha Izy, código: L101 - Deca, Celite, Icasa ou equivalente técnico. **Aplicação:** sanitário P.N.E.
Cuba de embutir oval grande, medidas: 49cm x 36,5cm, cor branco. Referência comercial: código: L37 - Deca, Celite, Icasa ou equivalente técnico. **Aplicação:** sanitários 01 e 02, sanitário público, sala de escovação.
Cuba em aço Inox, medidas: 40cm x 34cm x 17cm. Referência comercial: Fabrinox, Strake, Tramontina ou equivalente técnico. **Aplicação:** sala de vacinação, consultório odontológico, sala de nebulização, depósito de material de limpeza (D.M.L), expurgo e copa/cozinha.

BACIAS
Bacia convencional com caixa acoplada, cor branco. Referência comercial: Linha Vogue Plus, código: CP 525 - Deca, Celite, Icasa ou equivalente técnico. **Aplicação:** sanitários 01 e 02, vestiários de funcionários e sanitário público.
Bacia convencional com abertura frontal, cor branco. Referência comercial: Linha Conforto Vogue Plus, código: P 51 - Deca, Celite, Icasa ou equivalente técnico. **Aplicação:** sanitário P.N.E.

TANQUES
Tanque em louça com coluna, cor branco, capacidade 30 litros. Referência comercial: código: TQ20(tanque) e CT25S (coluna) - Deca, Celite, Icasa ou equivalente técnico. **Aplicação:** D.M.L.

TORNEIRAS
Torneira lavatório mesa com fechamento automático. Referência comercial: Linha Decamatic Eco, código 1170C - Deca, Docol, Lorenzetti ou equivalente técnico. **Aplicação:** Sanitários 01, 02, públicos e P.N.E., vestiários de funcionários e sala de escovação.
Torneira lavatório mesa. Referência comercial: Linha Izy, código 1197 C37 - Deca, Docol, Lorenzetti ou equivalente técnico. **Aplicação:** Consultórios, sala de procedimentos, sala de coleta de exames, sala de curativos, sala de vacinação, copa/cozinha.
Torneira cozinha mesa com bica móvel. Referência comercial: Linha Izy, código 1167 C37 - Deca, Docol, Lorenzetti ou equivalente técnico. **Aplicação:** Sala de vacinação, sala de coleta de exames, sala de nebulização, D.M.L., sala de esterilização e copa/cozinha.
Torneira lavatório mesa com acionamento com sensor bivolt. Referência comercial: Linha Decalux, código 1188 C - Deca, Docol, Lorenzetti ou equivalente técnico. **Aplicação:** Consultórios odontológicos.
Misturador lavatório mesa. Referência comercial: Linha Izy, código 1877 C37 - Deca, Docol, Lorenzetti ou equivalente técnico. **Aplicação:** Sala de expurgo.

ACESSÓRIOS
Dispenser para sabonete líquido com dosador em ABS branco; referência comercial: Jofel, Santher, Melhoramentos ou equivalente técnico.
Dispenser para papel toalho em ABS branco; referência comercial: Jofel, Santher, Melhoramentos ou equivalente técnico.
Dispenser para papel Higiênico em ABS branco; referência comercial: Jofel, Santher, Melhoramentos ou equivalente técnico.
Espelho cristal incolor, espessura 5mm, em moldura de alumínio de 45cm x 80cm.
OBSERVAÇÃO: Deve-se atentar para que as funções para instalação dos acessórios sejam executadas entre os azulejos (no rejunte).

REV.	MODIFICAÇÃO	RESP.	DATA
04			
03			
02			
01			

ARQUITETO RESPONSÁVEL E COORDENADOR: CAIO GRADO H. V. BRAGA - CREA nº 060094628
DESENVOLVIMENTO: ARQ. NORA CAPPELLO - CREA nº 060138588
ARQ. RENATA G. BUFFA - CREA nº 060067020

GRACO PROJETOS, EMPREENDIMENTOS E CONSTRUÇÃO SPE LTDA.
RUA PADRE TEIXEIRA, 1031 - CENTRO - SÃO CARLOS - SP
FONE / FAX: (16) 3372-2188 / 3307-7043 projetos@graconet.com.br - www.graconet.com.br

PREFEITURA MUNICIPAL DE SÃO CARLOS
SECRETARIA MUNICIPAL DE OBRAS PÚBLICAS

Área Técnico	ARQUITETURA	DES. Nº	ARQ14
OBRA:	UNIDADE DE SAÚDE FAMILIAR – USF		
LOCAL:	RUA CINCO COM RUA 12 – JARDIM ZAVAGLIA – SÃO CARLOS	Folha Nº	14/17
ASSUNTO:	DETALHAMENTO EXPURGO, ESTERILIZAÇÃO, DML/ALMOXARIFADO E BANCADAS	Data	NOV/2011
AUTOR DO PROJETO: RESPONSÁVEL: Arq. Caio G. Braga/Arq. Caio G. Braga	DESENHO: Renata G. Buffa	ESCALAS: 1:25	PROCESSO Nº
			ETAPA: EXECUTIVO