

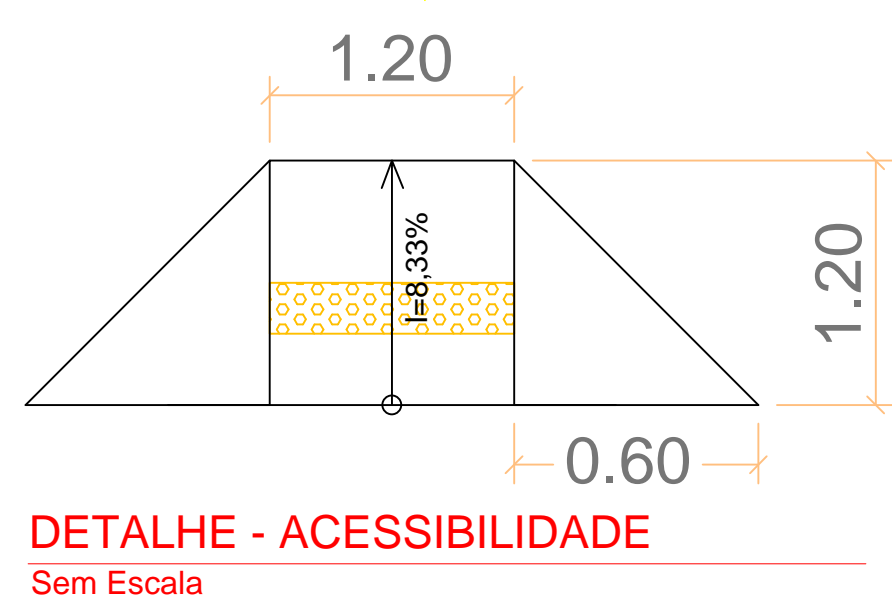


CORTE A-A
Sem Escala

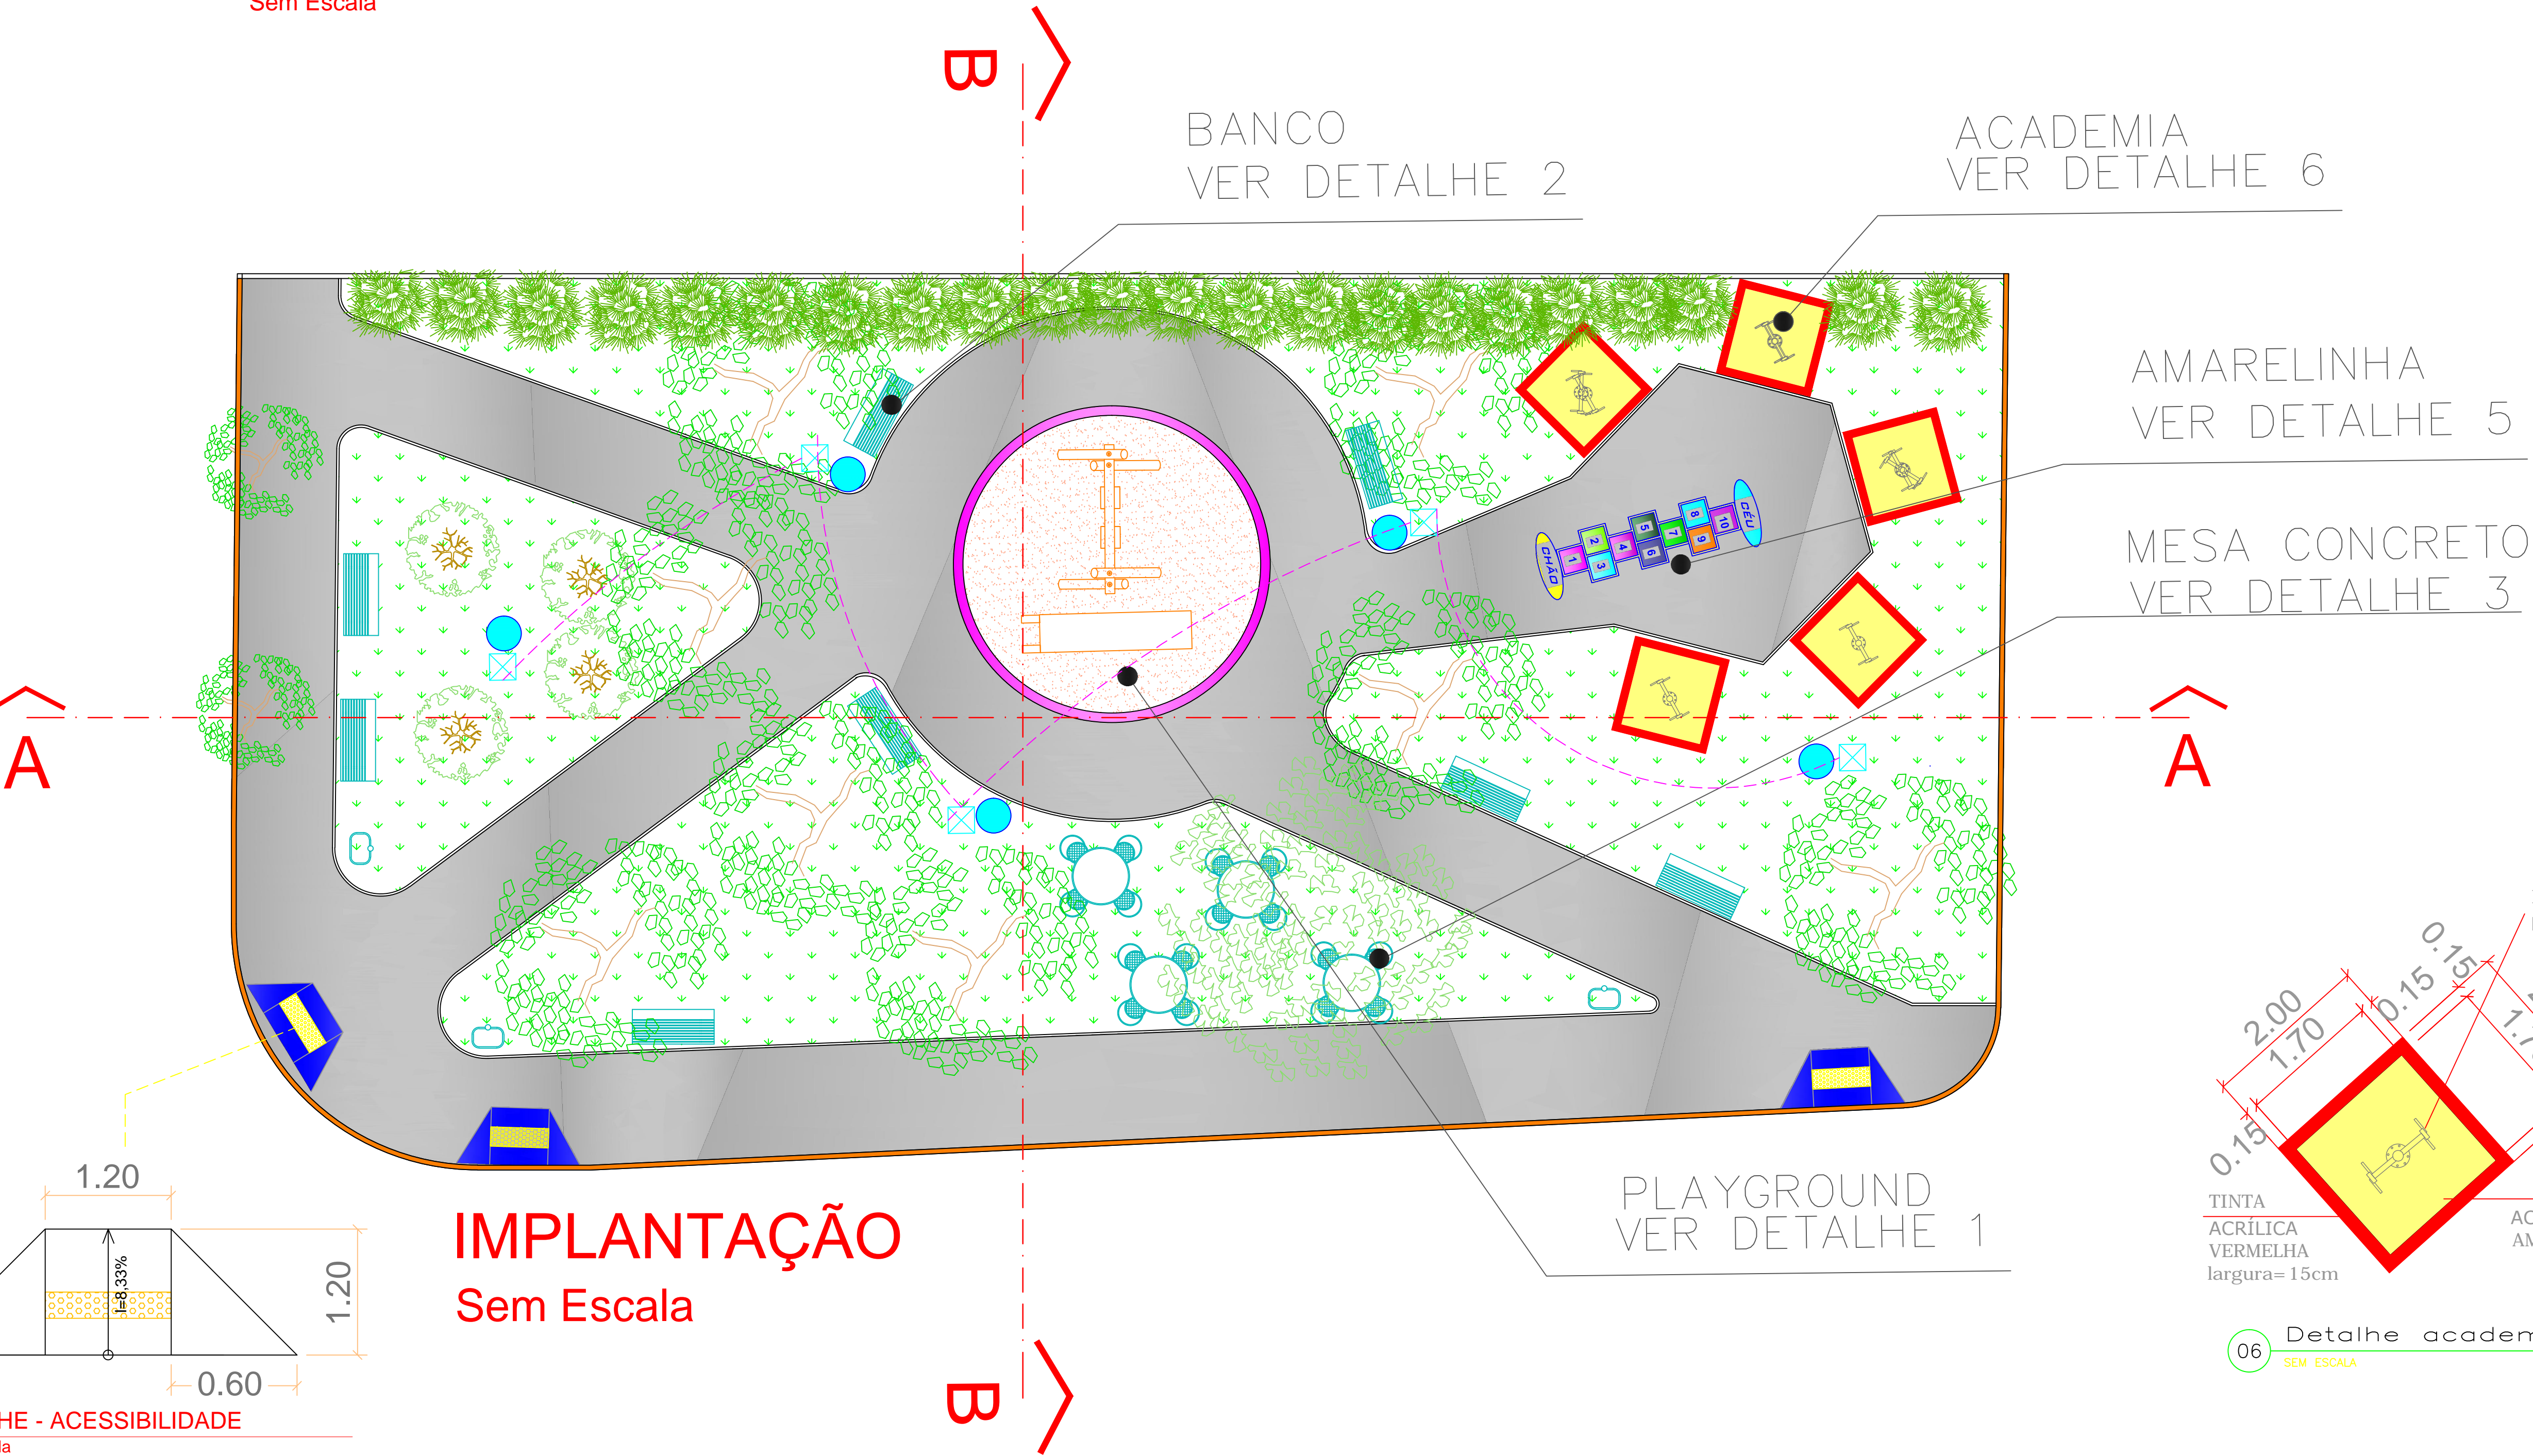

DETALHE - ACESSIBILIDADE
Sem Escala

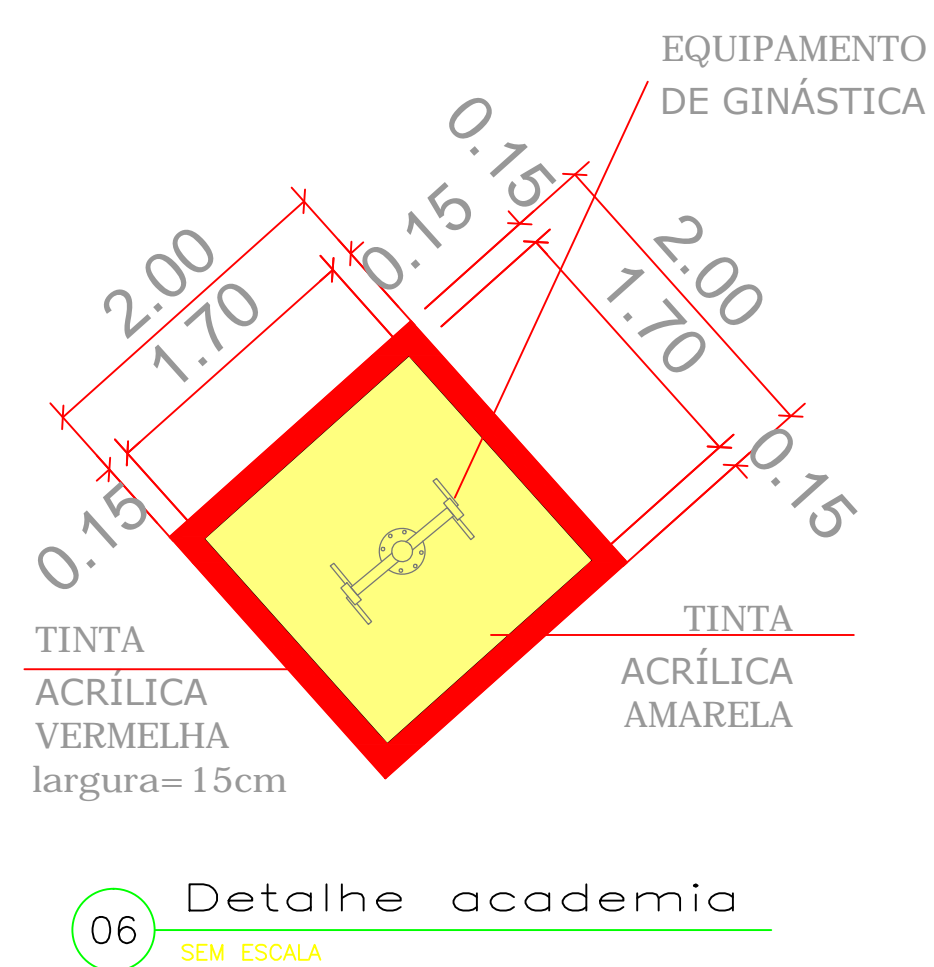

06 Detalhe academia
SEM ESCALA



CORTE B-B
Sem Escala

SÍMBOLO	ESPECIFICAÇÃO	QUANTIDADE
	PISO PASSEIO - CONCRETO	270,96 m²
	AREIA PLAYGROUND / QUADRA	25,5 m²
	RAMPA ACESSIBILIDADE	03 UNIDADES
	ÁRVORES PROPOSTAS - ALELUIA - <i>Senna macranthera</i>	5 UNIDADES
	ELETRODUTO	44,8 m
	CAIXA DE PASSAGEM	4 UNIDADES
	BANCOS DE CONCRETO COM ENCOSTO	8 UNIDADES
	PINTURA SINALIZAÇÃO FAIXA DE PEDESTRE	14,70 m²
	PINTURA SINALIZAÇÃO EQUIPAMENTOS DE GINÁSTICA AO AR LIVRE	6,00 m² vermelho 14,45 m² amarelo
	GRAMA ESMERALDA	284,20 m²
	LIXEIRA	03 UNIDADE
	MESA DE CONCRETO COM 4 BANCOS	04 UNIDADE
	ILUMINAÇÃO PROPOSTA - POSTE ORNAMENTAL BAIXO 4 METROS	5 UNIDADE



01 Detalhe playground
SEM ESCALA



02 Detalhe banco
SEM ESCALA



03 Detalhe mesa
SEM ESCALA



04 Detalhe luminaria
SEM ESCALA



05 Detalhe amarelinha
SEM ESCALA



PREFEITURA MUNICIPAL DE SÃO CARLOS
SECRETARIA MUNICIPAL DE SERVIÇOS PÚBLICOS

PROJETO PRAÇA ESPORTIVA
LOCAL: R; JULIEN FAVEL - Núcleo Residencial Silvio Vilari

ETAPA DO PROJETO: Projeto básico

ESCALAS:
INDICADAS
DATA: 10/05/2019

AUTOR DO PROJETO: CAU / SP nº RRT nº

03/04