




SEÇÃO 1

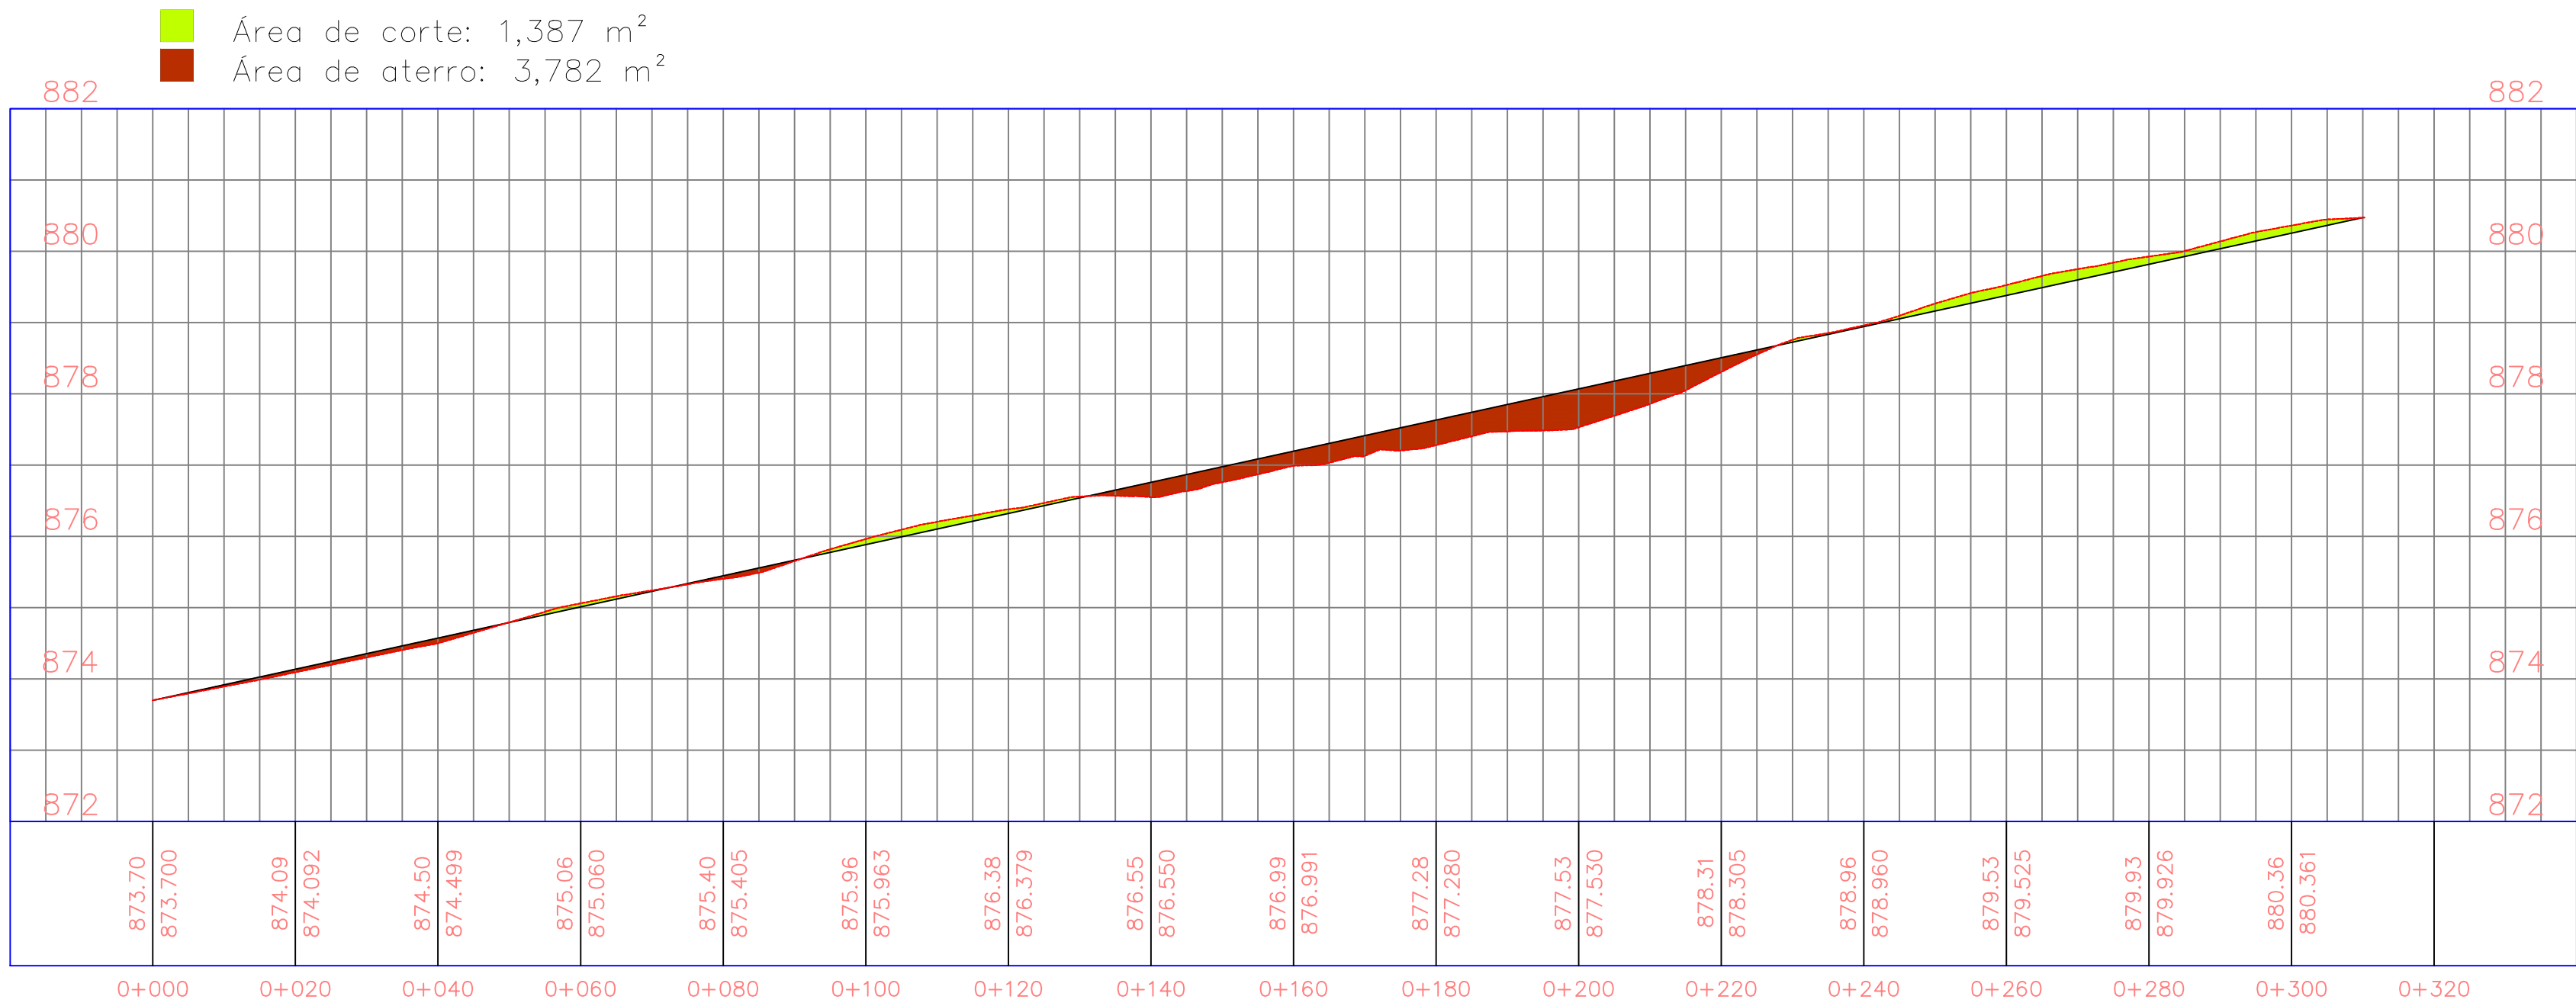


SEÇÃO 2

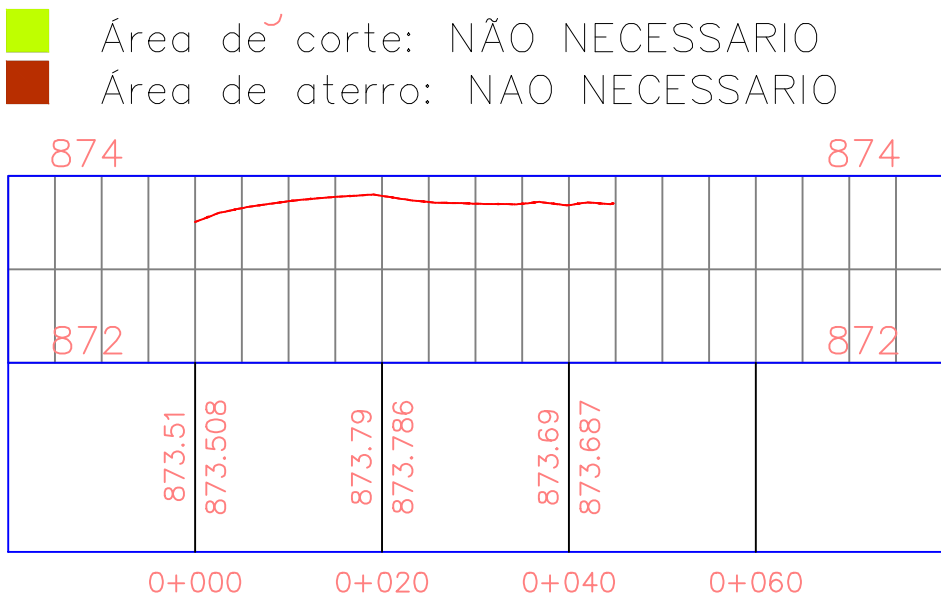


SEÇÃO 3

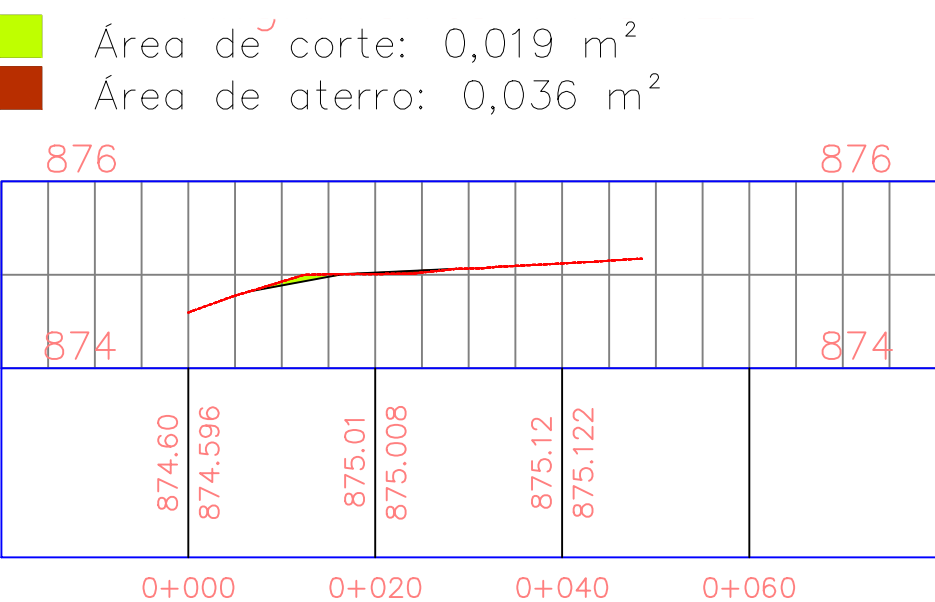


SEÇÃO 4

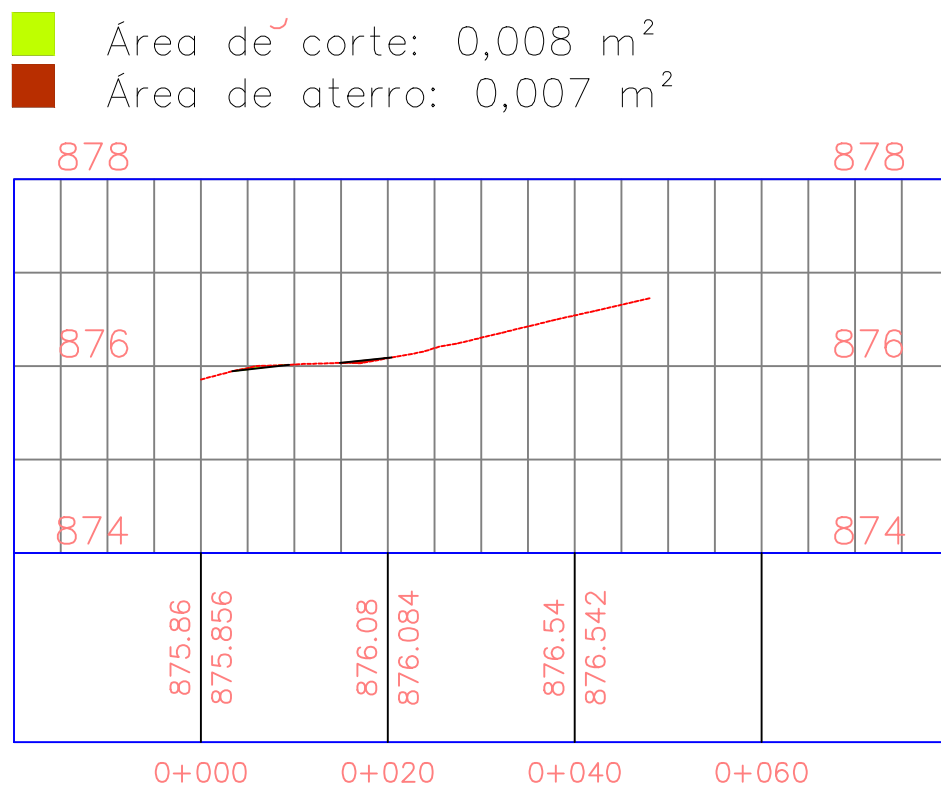


SEÇÃO 5

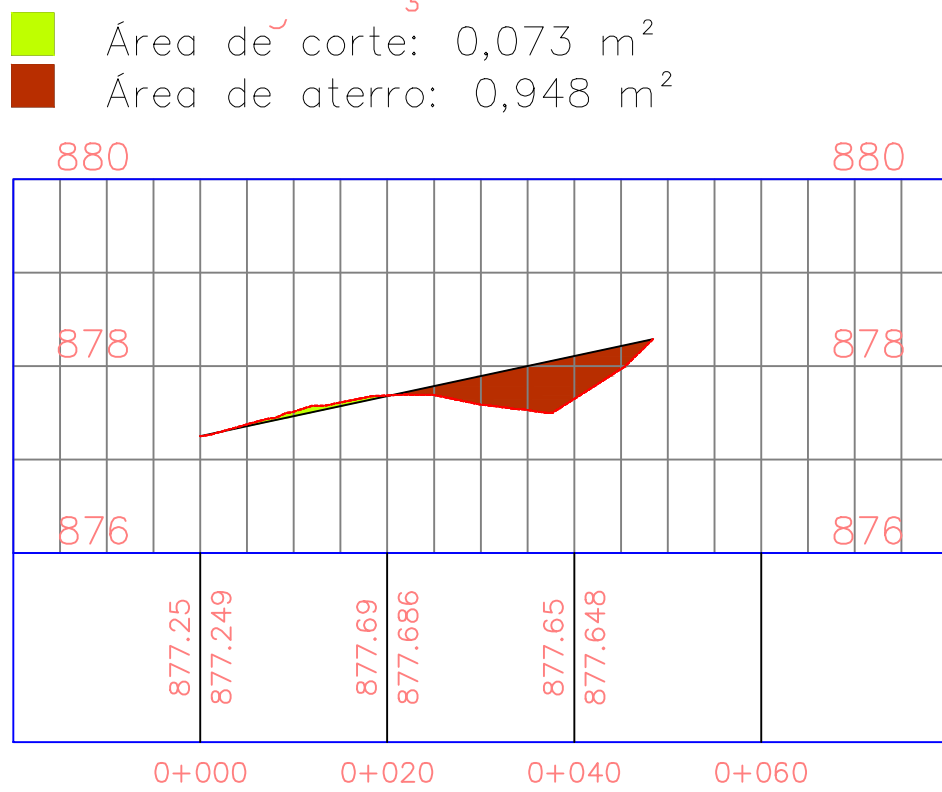

SEÇÃO 6

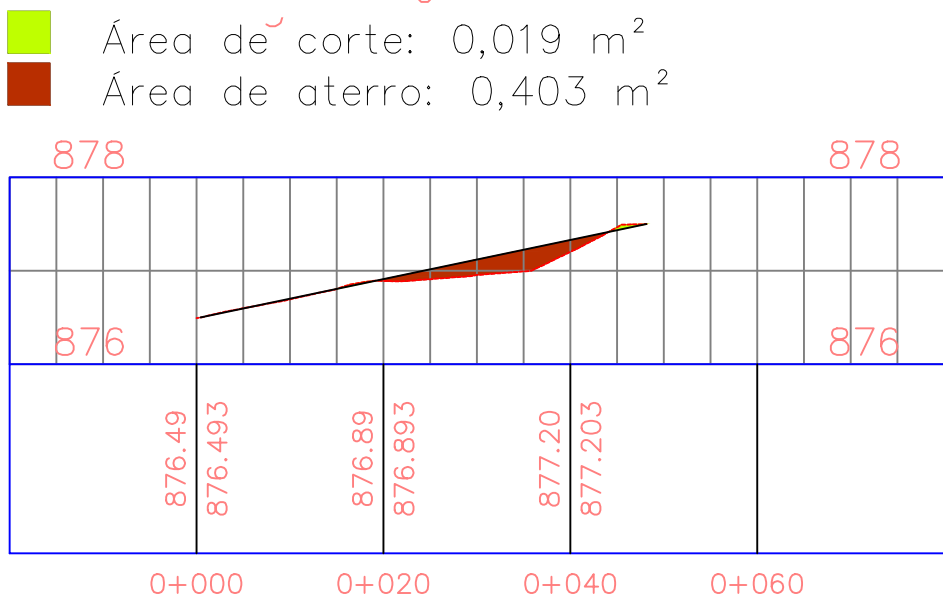

SEÇÃO 7

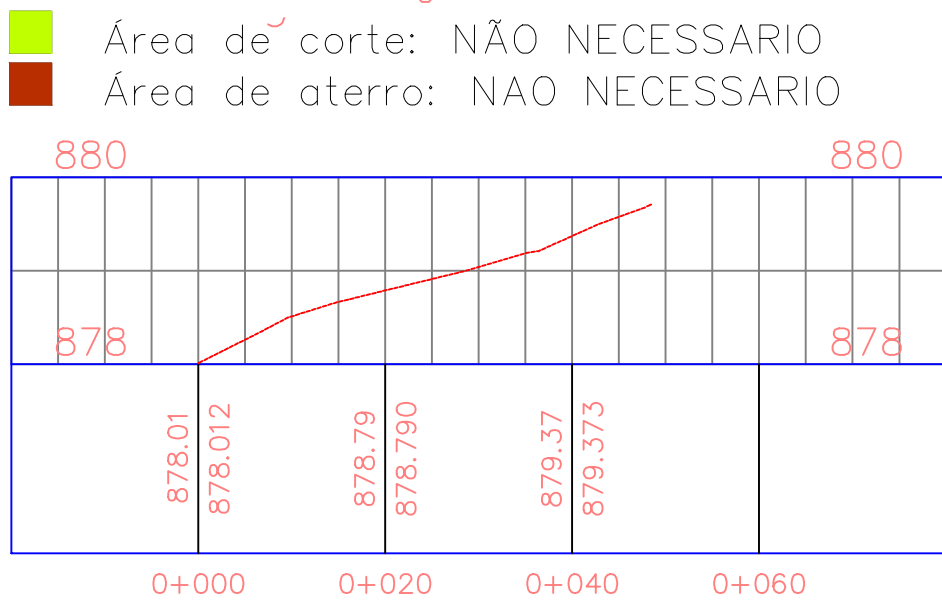

SEÇÃO 8

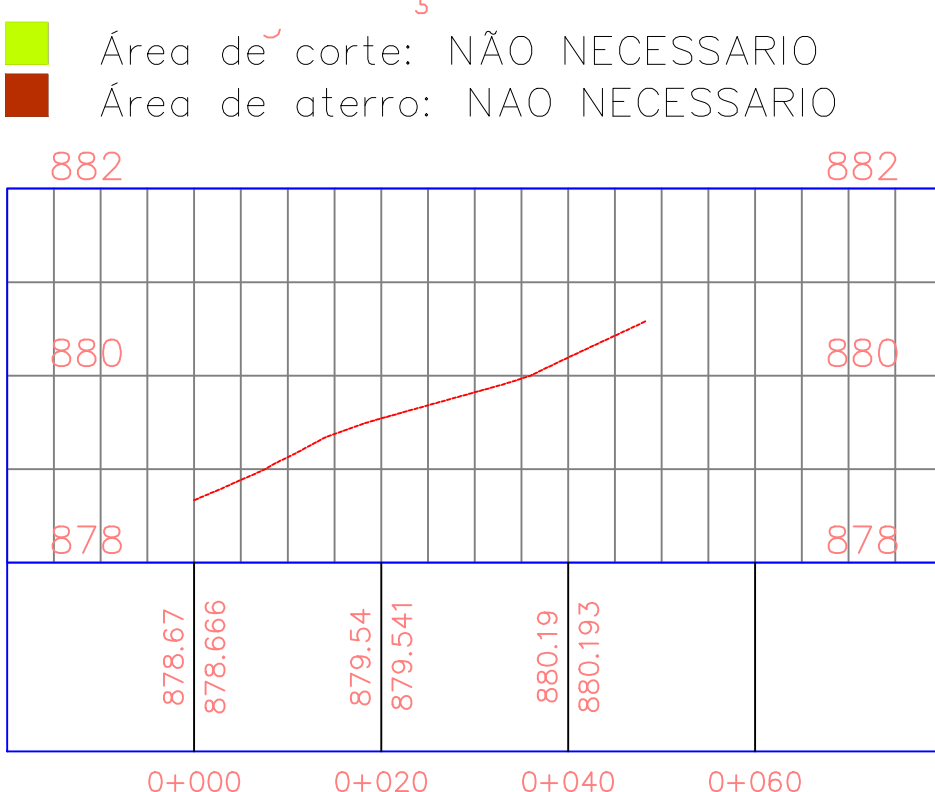


TABELA DE CORTE					
SEÇÃO	ÁREA (m²)	SOMA DAS AREAS (m² / 2)	COMPRIMENTO (m)	VOLUME (m³)	OBSERVAÇÕES
SEÇÃO 1	1,387	0,690	13,200	9,108	
SEÇÃO 2	---	---	---	---	
SEÇÃO 3	0,019	0,014	61,720	0,833	
SEÇÃO 4	0,008	0,041	39,29	1,591	
SEÇÃO 5	0,073	0,092	36,990	3,403	
SEÇÃO 6	0,019	0,010	48,060	0,456	
SEÇÃO 7	---	---	35,64	---	
SEÇÃO 8	---	---	---	---	
				15,980	RESUMO
				4,794	EMPOLAMENTO (30%)
				20,774	TOTAL

TABELA DE ATERRO					
SEÇÃO	ÁREA (m²)	SOMA DAS AREAS	COMPRIMENTO (m)	VOLUME (m³)	OBSERVAÇÕES
SEÇÃO 1	3,782	1,891	13,200	24,961	
SEÇÃO 2	---	0,018	62,050	1,119	
SEÇÃO 3	0,036	0,021	61,720	1,326	
SEÇÃO 4	0,007	0,477	39,290	18,760	
SEÇÃO 5	0,948	0,675	36,990	25,980	
SEÇÃO 6	0,403	0,201	48,060	9,684	
SEÇÃO 7	---	---	35,640	---	
SEÇÃO 8	---	---	---	---	
				81,83	RESUMO
				24,540	EMPOLAMENTO (30%)
				106,379	TOTAL