



RELAÇÃO DE VIAS						
Jardim Tangará - Jd. São Rafael - Parque Industrial						
N.º	NOME DA VIA	INÍCIO DO TRECHO	FIM DO TRECHO	COMPRIMENTO (M)	LARGURA (M)	ÁREA (M²)
1	Rua Antonio Micucci	Rua Teotônio Vilella	Até final da rua	126,69	8	1.013,52
2	Rua Antonio Flosi	Rua Teotônio Vilella	Até final da rua	135,99	8	1.087,92
3	Rua Arnaldo Solci (trecho 2)	Rua Teotônio Vilella	Até final da rua	147,80	8	1.182,40
4	Rua Antonio Talarico	Rua Teotônio Vilella	Rua Domingos de Angelis	150,49	8	1.203,92
5	Rua Gervásio Alves de Oliveira	Rua Carlos Marra	Rua Domingos de Angelis	67,73	8	541,84
6	Rua Pedro Cavarette	Rua José Calijuri	Rua Ernestino Block	568,51	8,5	4.832,34
TOTAL				1.197,21		9.861,94

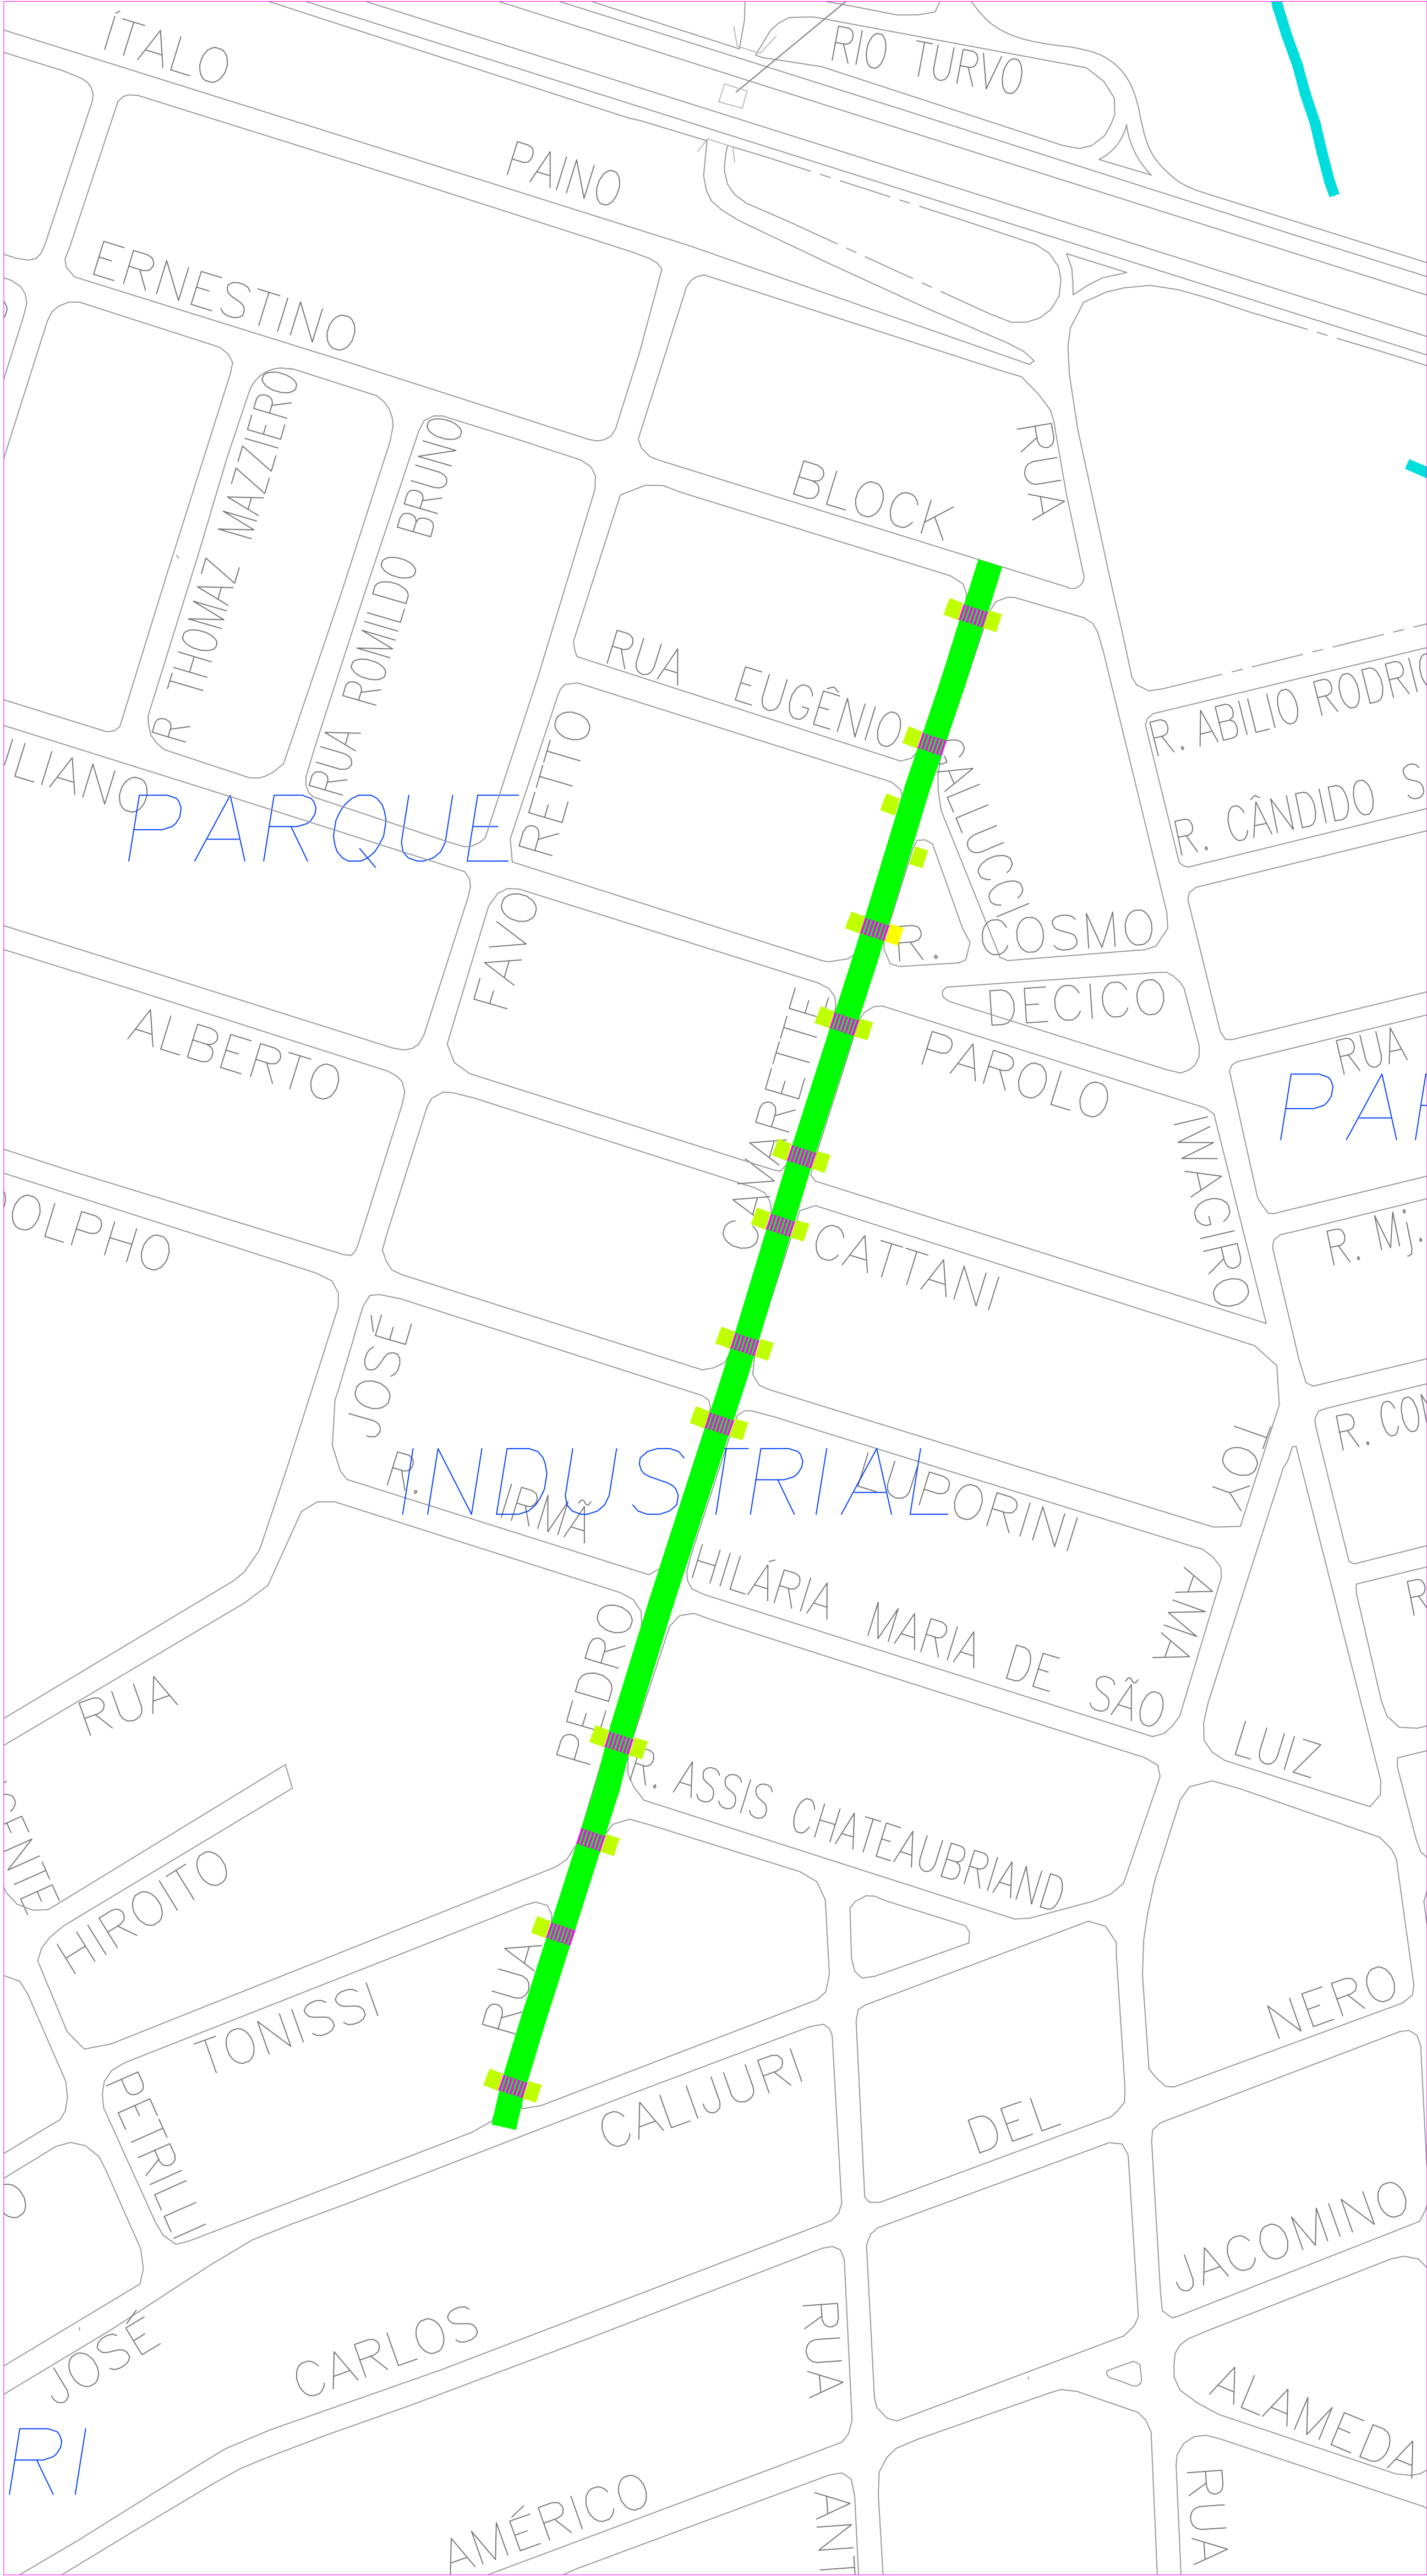


IMPLANTAÇÃO GERAL
Sem Escala

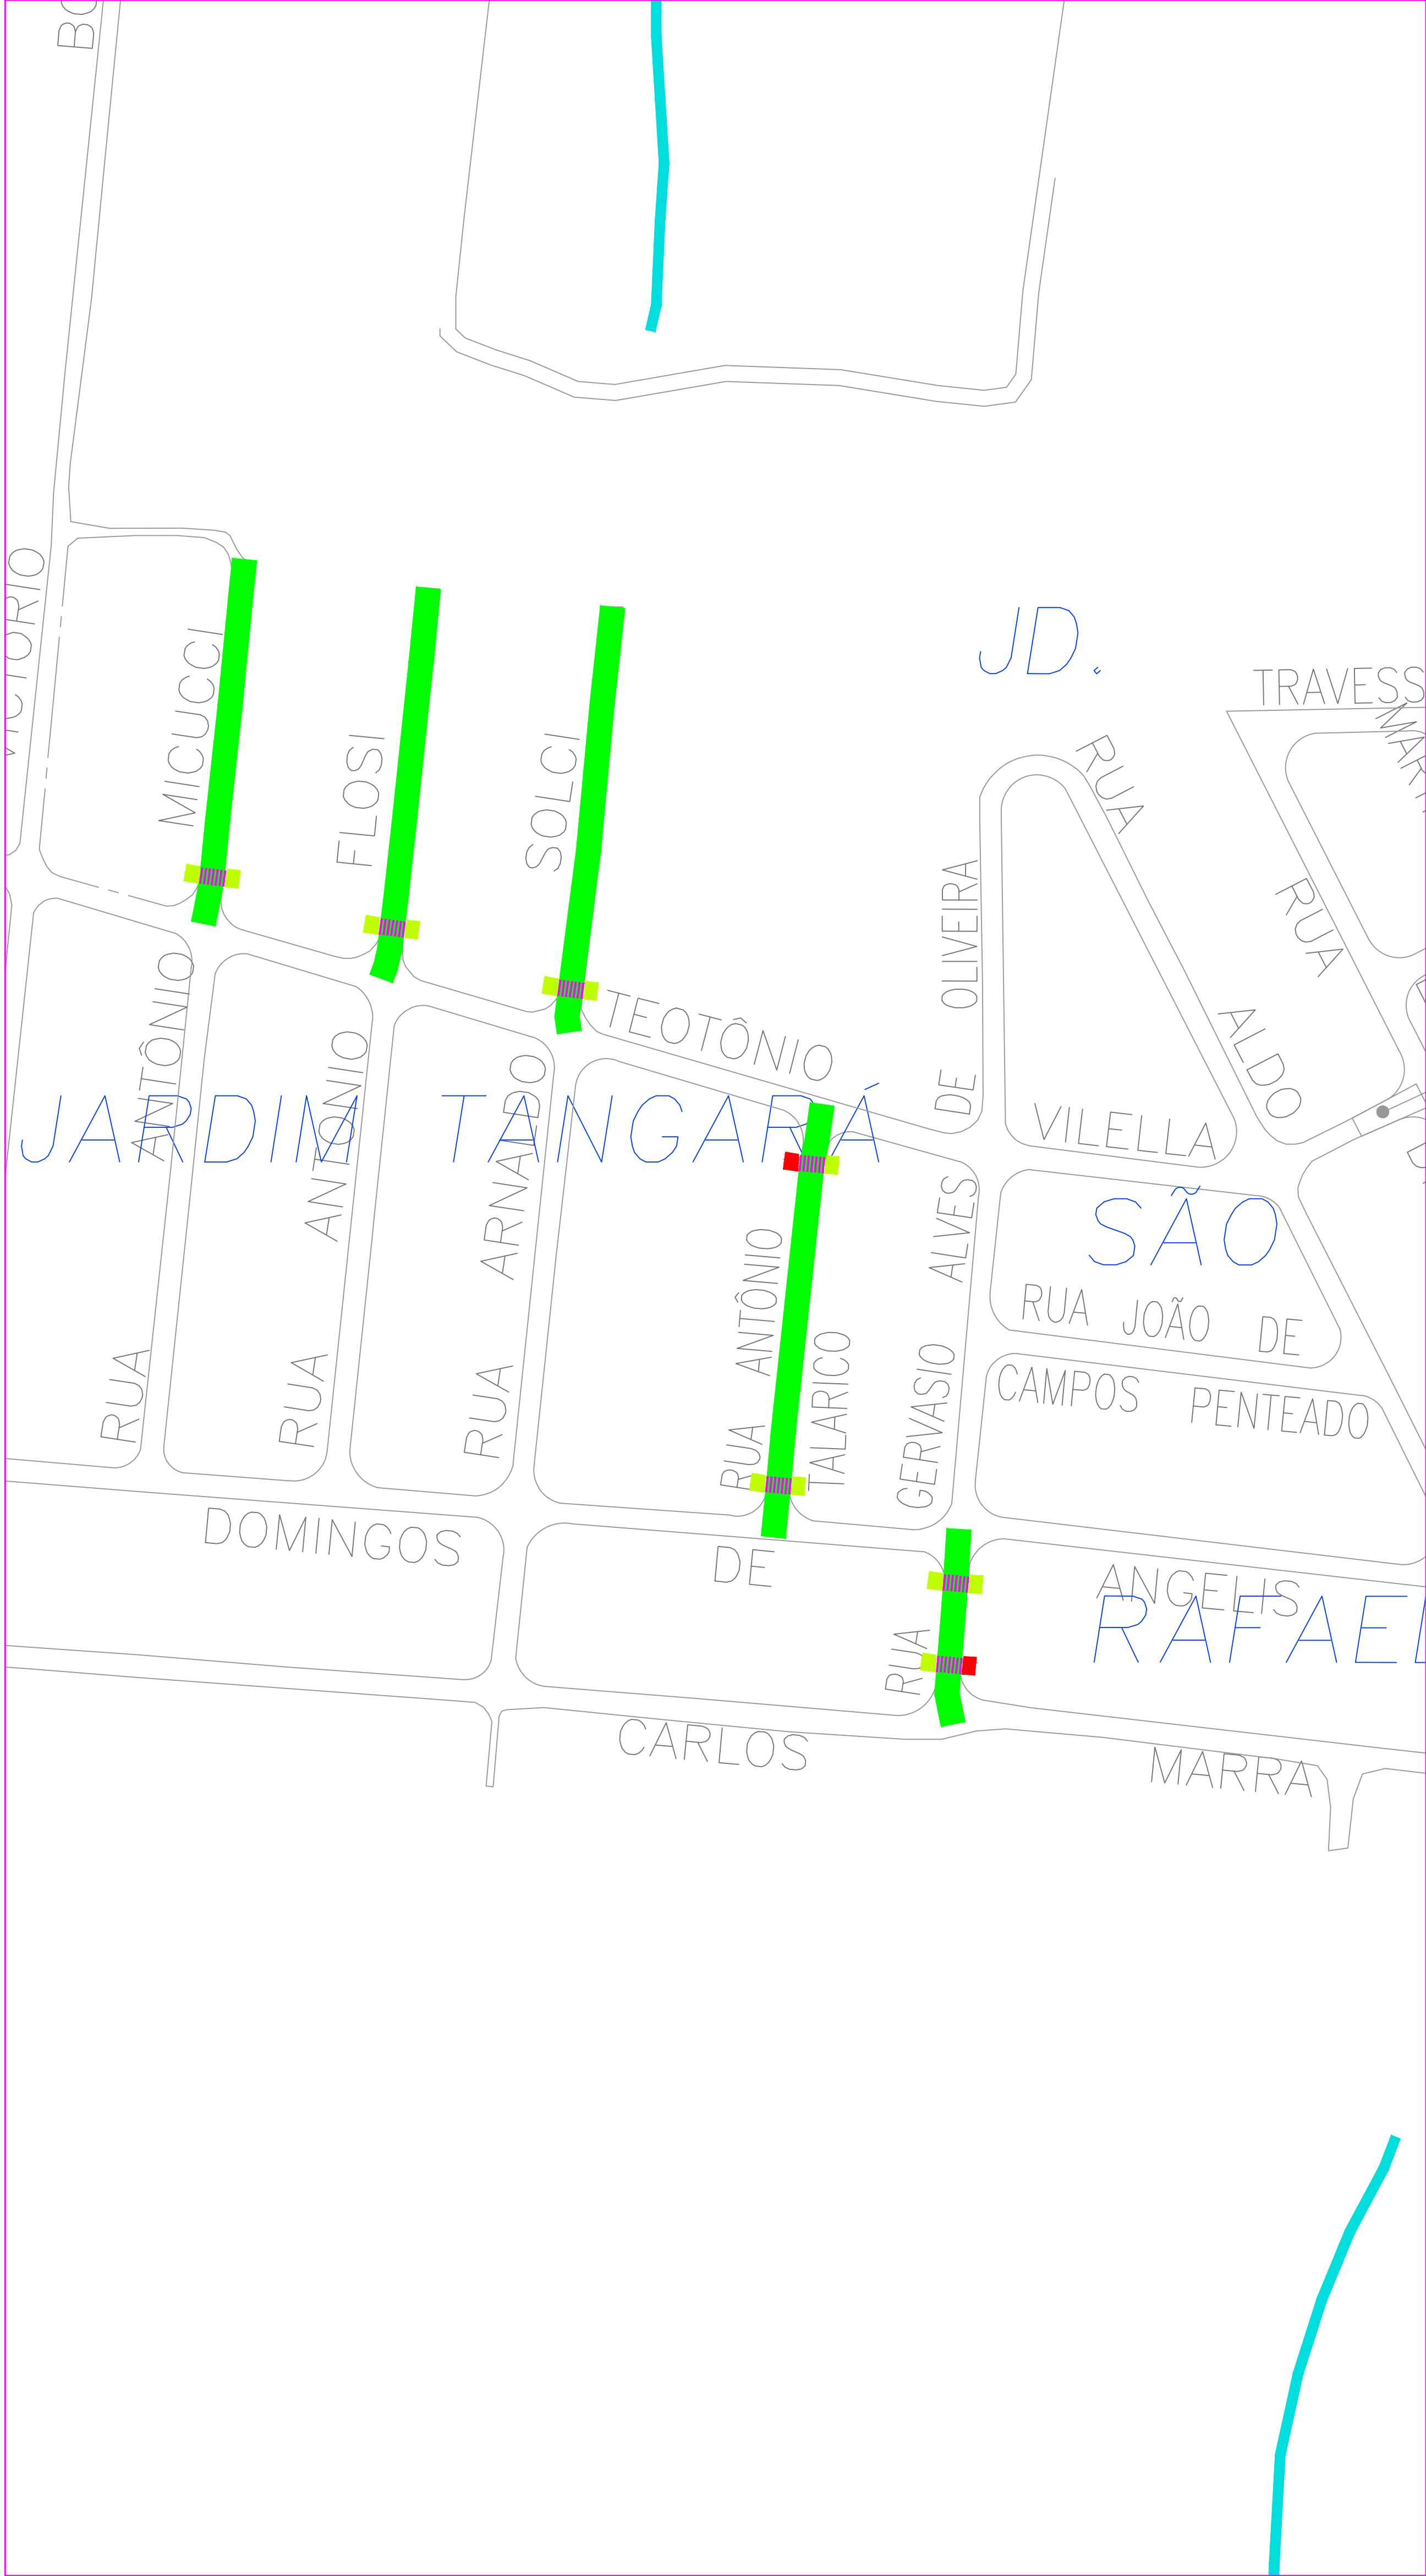


IMPLANTAÇÃO GERAL
Sem Escala

OBSERVAÇÃO:
PRESENCIA DE RAMPA DE UM ÚNICO LADO DA VIA INDICA
INVARIABILIDADE DE EXECUÇÃO NO LADO OPOSTO

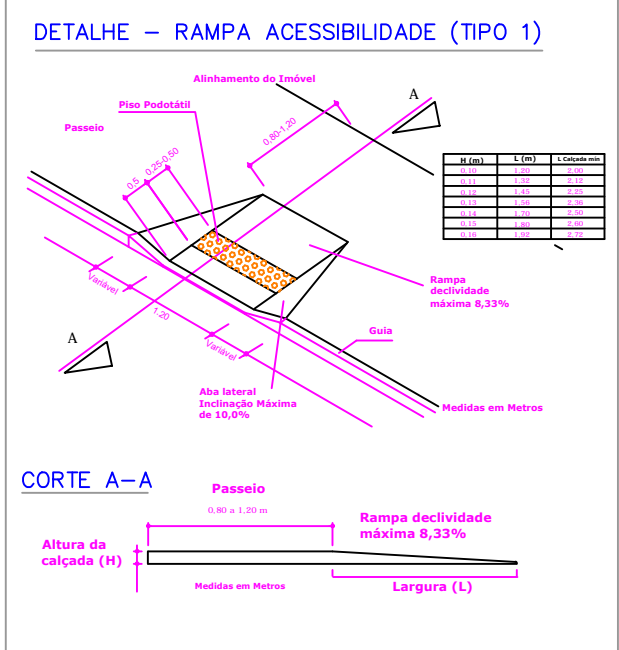

LEGENDA

- RECAPE A EXECUTAR
- RAMPA TIPO 1
- RAMPA TIPO 2
- RAMPA TIPO 1 EXISTENTE

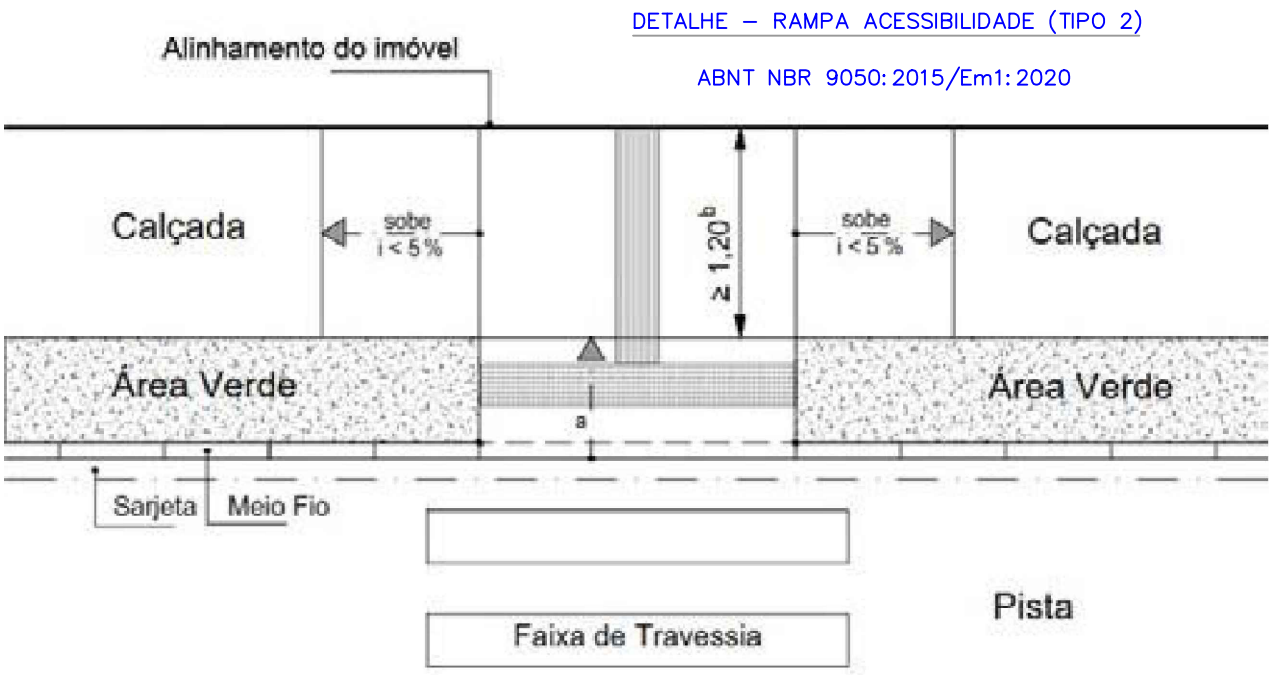

Convênio 921093/2021
Contrato de Repasse 1080.158-78/2021/MDR
ART:28027230220573728



PREFEITURA MUNICIPAL
DE SÃO CARLOS

Secretaria Municipal de Obras Públicas

OBJETO: Recapeamento asfáltico de vias públicas
DESENHO: Acessibilidade: Jd.Tangará, Jd.S.Rafael, Jd.Paulistano
LOCAL: Malha urbana do município de São Carlos

ESCALA: Indicada
DATA: Janeiro / 2022
FOLHA: 01 / 01