


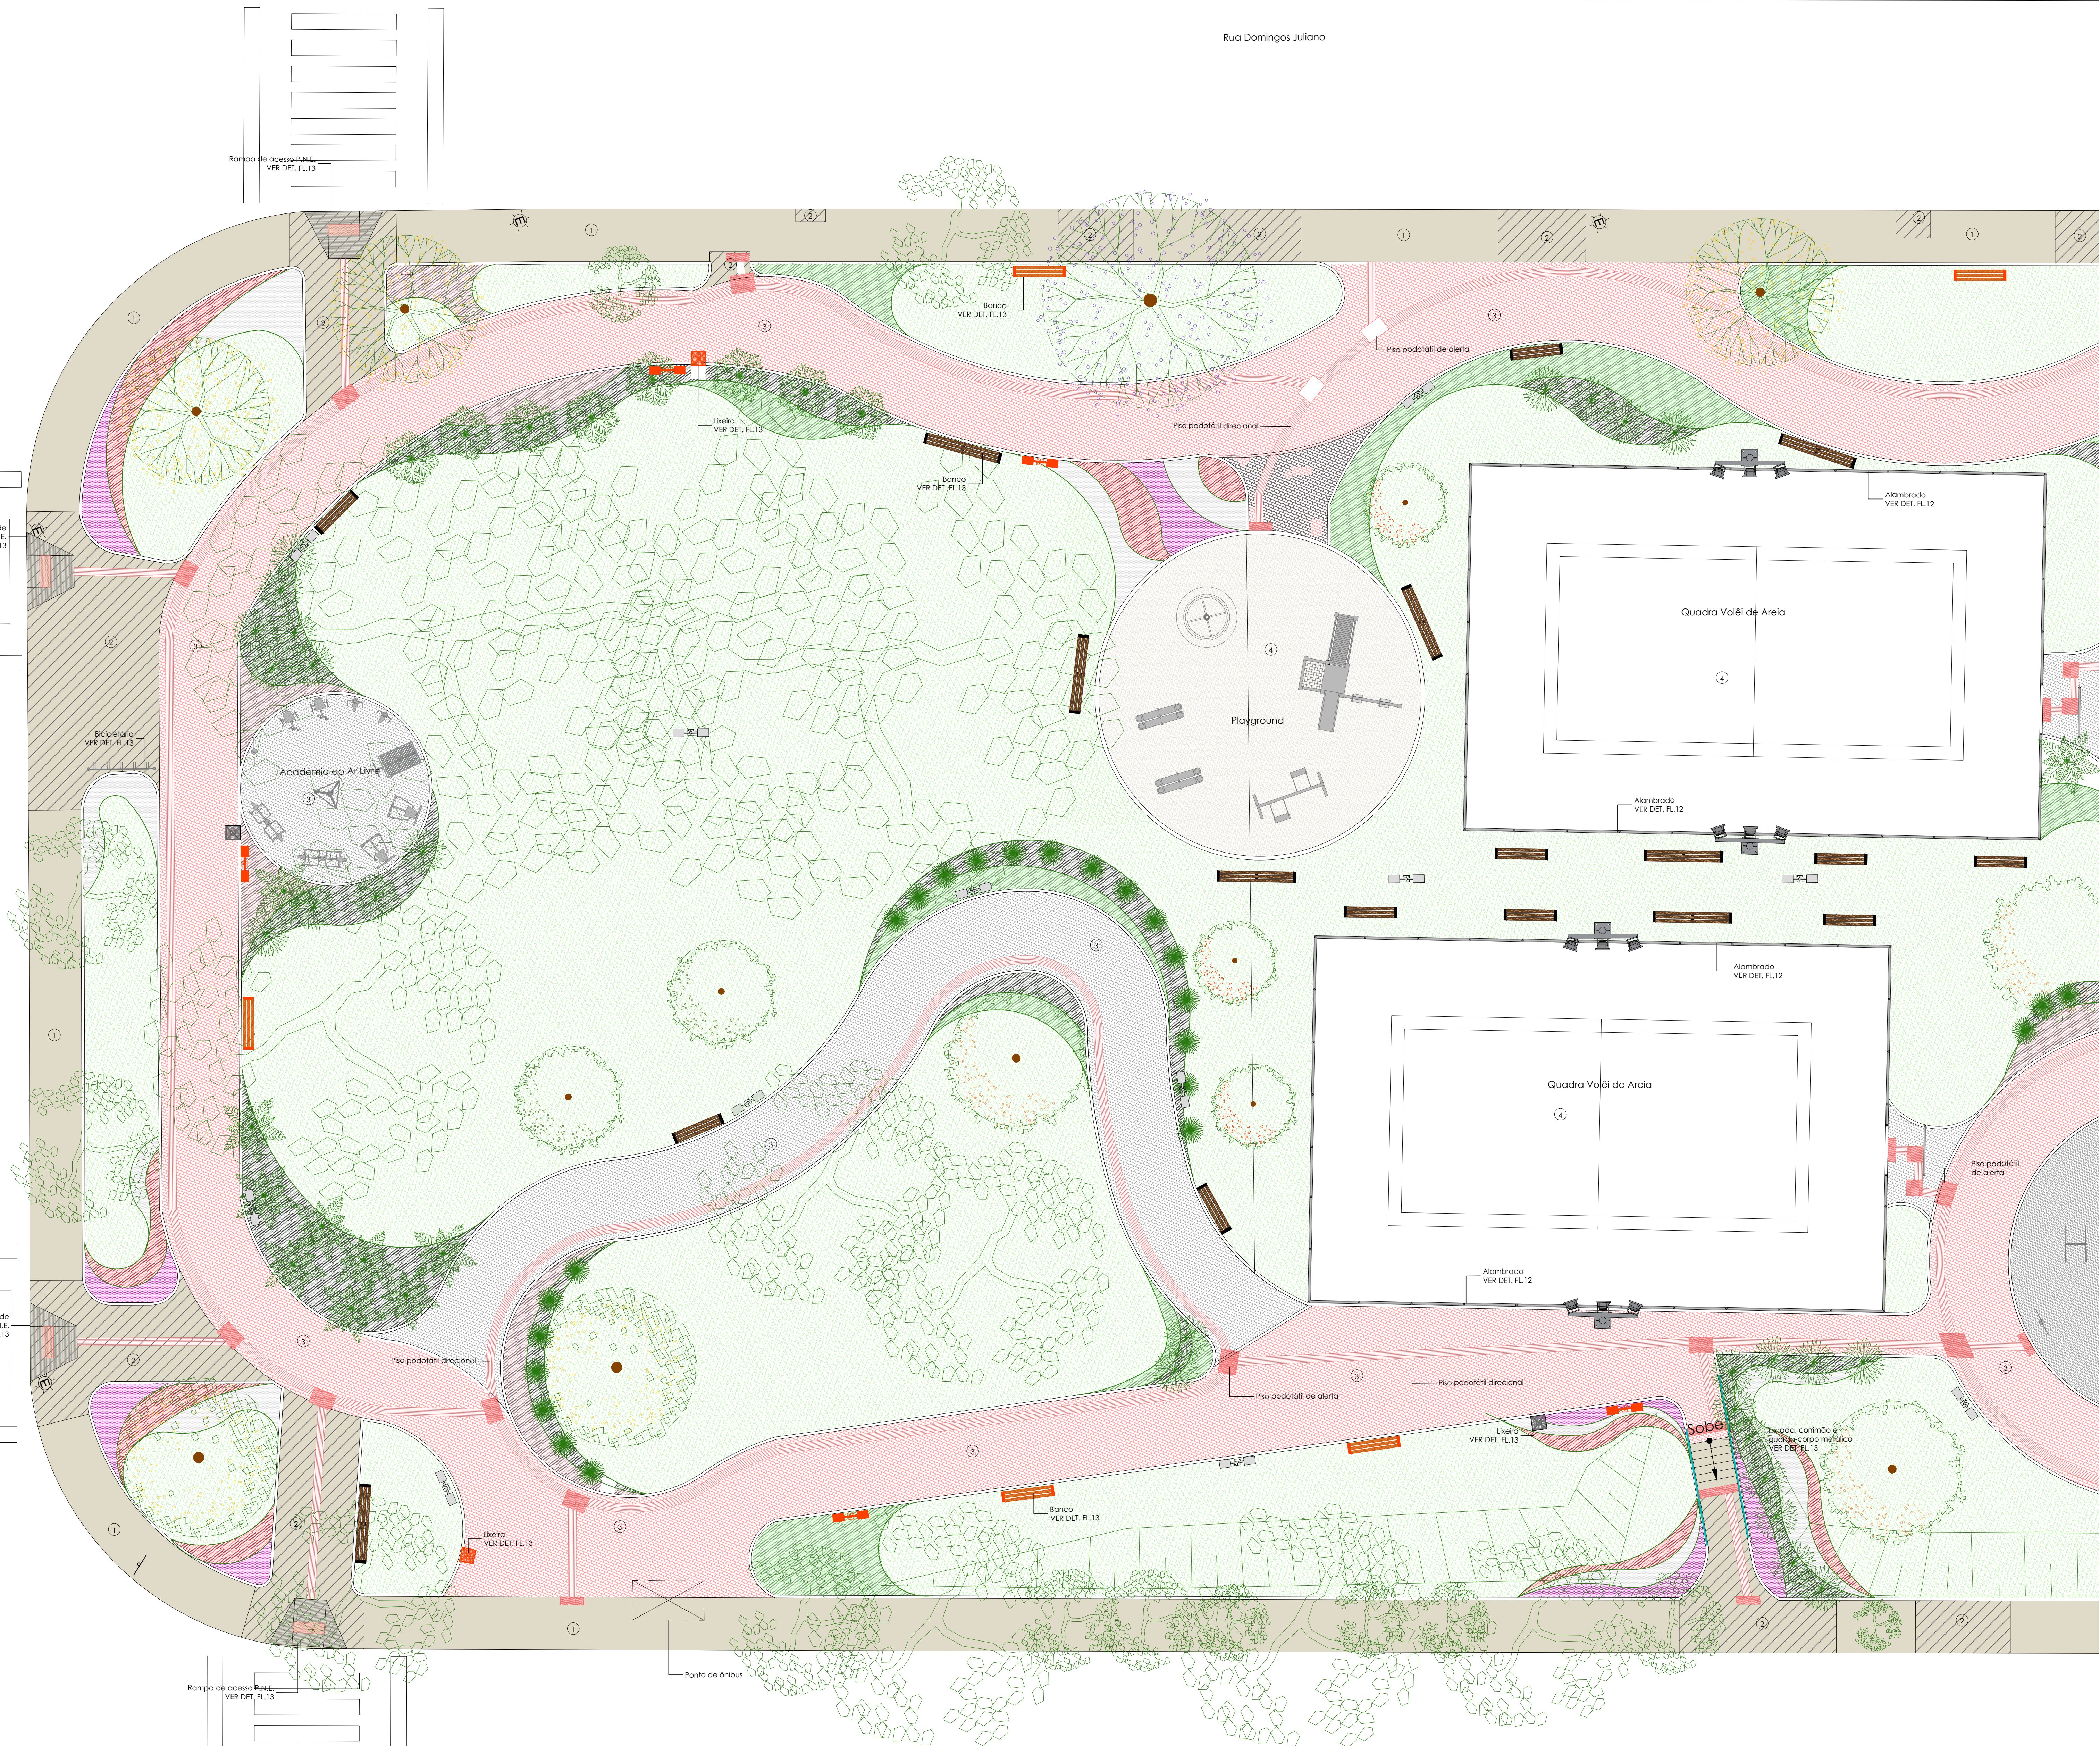

PLANTA DE PISO - TRECHO A

Escala 1:100



A EXECUTAR NA ETAPA 1 - PISTA DE CAMINHADA DO JD. MUNIQUE	
	Pista em bloco de concreto desmoldado existente (interior, trechos de piso a ser recomposto).
	Pista em concreto desmoldado novo, 10 cm de espessura, com acabamento de superfície. Junta de dilatação na modulação 1,20 x 1,20 m aproximadamente, espessura 2,7 cm. Acabamento ondulado com um perfil de borda e uma borda de alvenaria.
	Pista em bloco intertravado em concreto 30 MPa, medidas: 10 x 20 x 0,6 cm, nas cores natural e vermelho. Compacidade e nivelamento de solo para assentamento em camadas, sendo: 20 cm de subleito com adição de brita (bota-brita) e, sobre essa camada, 5 cm de pó de pedra para colocação do bloco intertravado. Há bordas de calçada, utilizar guia para piso intertravado em concreto 30 MPa, medidas: 13 x 100 x 30 cm, cor natural. Referência comercial do bloco e da guia: M&L, Antares, San Carlo ou equivalente técnico.
	Quadra de Areia e Playground: Areia fina branca. Nivelamento do solo para a colocação do material. Preenchimento com 20 cm de areia. No encontro da areia com o solo natural, fazer com lama permeável. Nas extremidades da quadra utilizar guia de concreto.
	Quadra de Grama: Grama Bermuda, plantio: alívio de rele ou tapete, compactação, nivelamento e limpeza do solo para o plantio. Aplicação direta no solo após a colagem.

ESPECIFICAÇÃO DE ACABAMENTOS

1. Piso em concreto desmoldado existente (interior, trechos de piso a ser recomposto).
2. Piso em concreto desmoldado novo, 10 cm de espessura, com acabamento de superfície. Junta de dilatação na modulação 1,20 x 1,20 m aproximadamente, espessura 2,7 cm. Acabamento ondulado com um perfil de borda e uma borda de alvenaria.
3. Piso em bloco intertravado em concreto 30 MPa, medidas: 10 x 20 x 0,6 cm, nas cores natural e vermelho. Compacidade e nivelamento de solo para assentamento em camadas, sendo: 20 cm de subleito com adição de brita (bota-brita) e, sobre essa camada, 5 cm de pó de pedra para colocação do bloco intertravado. Há bordas de calçada, utilizar guia para piso intertravado em concreto 30 MPa, medidas: 13 x 100 x 30 cm, cor natural. Referência comercial do bloco e da guia: M&L, Antares, San Carlo ou equivalente técnico.
4. Quadra de Areia e Playground: Areia fina branca. Nivelamento do solo para a colocação do material. Preenchimento com 20 cm de areia. No encontro da areia com o solo natural, fazer com lama permeável. Nas extremidades da quadra utilizar guia de concreto.
5. Quadra de Grama: Grama Bermuda, plantio: alívio de rele ou tapete, compactação, nivelamento e limpeza do solo para o plantio. Aplicação direta no solo após a colagem.

PARQUES

1. Aplicação de látex acrílico colorido em três demãos sobre seladora acrílica; referência comercial: cor Concreto - Coral, Sherwin Williams, Sushil ou equivalente técnico.

QUADRO DE NOTAS

01. Fechamento das Quadras - Alamedado em altura tubos metálicos Ø 5 cm e fechamento em tela metálica galvanizada. Acabamento em pintura em esmalte sintético semitransparente sobre fundo preparador, na cor Preto - Corafil. Referência comercial da tela: Coral.
02. Corrimão e guarda-corpo de escada em tubos metálicos em aço de alta resistência a corrosão. Acabamento em pintura em esmalte sintético semitransparente sobre fundo preparador, na cor Preto - Corafil. Referência comercial da tela: Coral.
03. Bancos de madeira e estrutura metálica, dimensões 30 x 40 x 45 cm e 37 x 35 x 40 cm.
04. Lixeira de madeira e estrutura metálica, dimensões 55 x 55 x 40 cm e 57 x 35 x 40 cm.
05. Equipamento de Academia ao Ar Livre: Pista Orientativa, Adquirir Adquirir, Federal, Alongar, Abdominal, Bicicleta e Remador em tubo de aço e complementos em PVC. Referência comercial: Trianon Equipamentos ao Ar Livre, Zobar Brasil Academia Para Todos, Great Abacus e Remador ou equivalente técnico.
06. Equipamento da Calistenia: Pista Orientativa, Agilizar Trípode, Barro Fica, Parede Dupla, Alongar, Abdominal, Escada Horizontal e Barro Fica 3 níveis, em tubo de aço e complementos em PVC. Referência comercial: Trianon Equipamentos ao Ar Livre, Zobar Brasil Academia Para Todos, Great Abacus e Bem Estar ou equivalente técnico.
07. Equipamento do Playground: Bateria para 03 lugares, escorregador, gangorra e conjuntos diversão em madeira de eucalipto tratado. Referência comercial: Mundo Mágico, BR Playground, Aquarea Parques ou equivalente técnico.
08. Piso externo: Paveda de Areia e Decora em concreto 30 MPa, medidas: 20 x 20 x 4 cm, na cor cinza, e em concordância com a NBR 9550/2015 e NBR 6327/2016 e suas posteriores alterações.

LEGENDA DE CALÇADAS

	Calçada em concreto existente		Calçada em concreto - nova e recomposta
	Calçada em bloco intertravado de concreto, cor vermelha		Calçada em bloco intertravado de concreto, cor natural
	Piso em areia branca		

LEGENDA DE COTAS DE NÍVEL

	Cota de nível existente		Cota de nível nova
--	-------------------------	--	--------------------

QUADRO DE ÁREAS

Área a ser Urbanizada	8.531,54m²
Área Quadra de Areia 01	303,28m²
Área Quadra de Areia 02	303,28m²
Área Quadra de Grama	550,64m²
Área Playground	118,64m²
Área Calistenia	114,60m²
Área Academia	45,20m²

- NOTAS:
1. O CONSTRUTOR DEVERÁ VERIFICAR TODAS AS MEDIDAS "IN LOCO".
2. O PROJETO EXECUTIVO É COMPOSTO POR FRANCHAS DE DESENHOS, MEMORIAL DESCRITIVO E PLANILHA DE CUSTOS, QUE DEVERÃO SER CONSULTADOS EM CONJUNTO.
3. ESTE PROJETO EXECUTIVO DEVERÁ SER ANALISADO EM CONJUNTO COM OS PROJETOS DAS DEMAIS ÁREAS.

05

04

03

02

01

REV.

MODIFICAÇÃO

RESP.

DATA

LOCAL:

Praça Jardim Munique - Entre as ruas Bruno Lazaretti, Oswaldo Denari, Amândio Peronfi e Domingos Juliano, s/n, Jardim Munique, São Carlos - SP

OBRA:

Construção de Área de Lazer no Jardim Munique

ETAPA:

Executivo

TIPOLOGIA:

Planta de Piso - Trecho A

ARQUITETOS RESPONSÁVEIS, DESENVOLVIMENTO E COORDENAÇÃO:

ARQ. HORA CAPELLO - CARRASCO

ARQ. RENATA G. BUFFA - CARRASCO

ARQUIVO:

DIMENSÕES:

DATA:

ESCALA:

Revisão:

1189 x 841

JAN/2020

1:100

AVANÇADA LEM DE APROVAÇÃO DO PROJETO

GRACO PROJETOS, DESENVOLVIMENTO E COORDENAÇÃO S/C LTDA.

RUA PADRE TEIXEIRA, 1531 - CENTRO - SÃO CARLOS - SP

FONE: (16) 3372-2188 / 3412-8812

projeto@graco.com.br - site@gracoarquitetura.com.br

ARQ. 03/13