

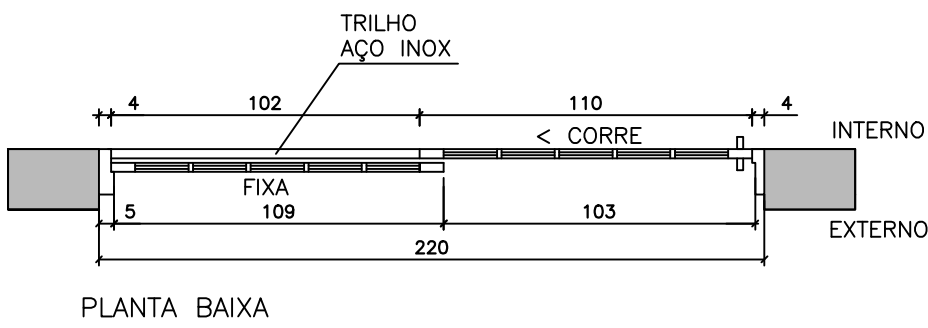
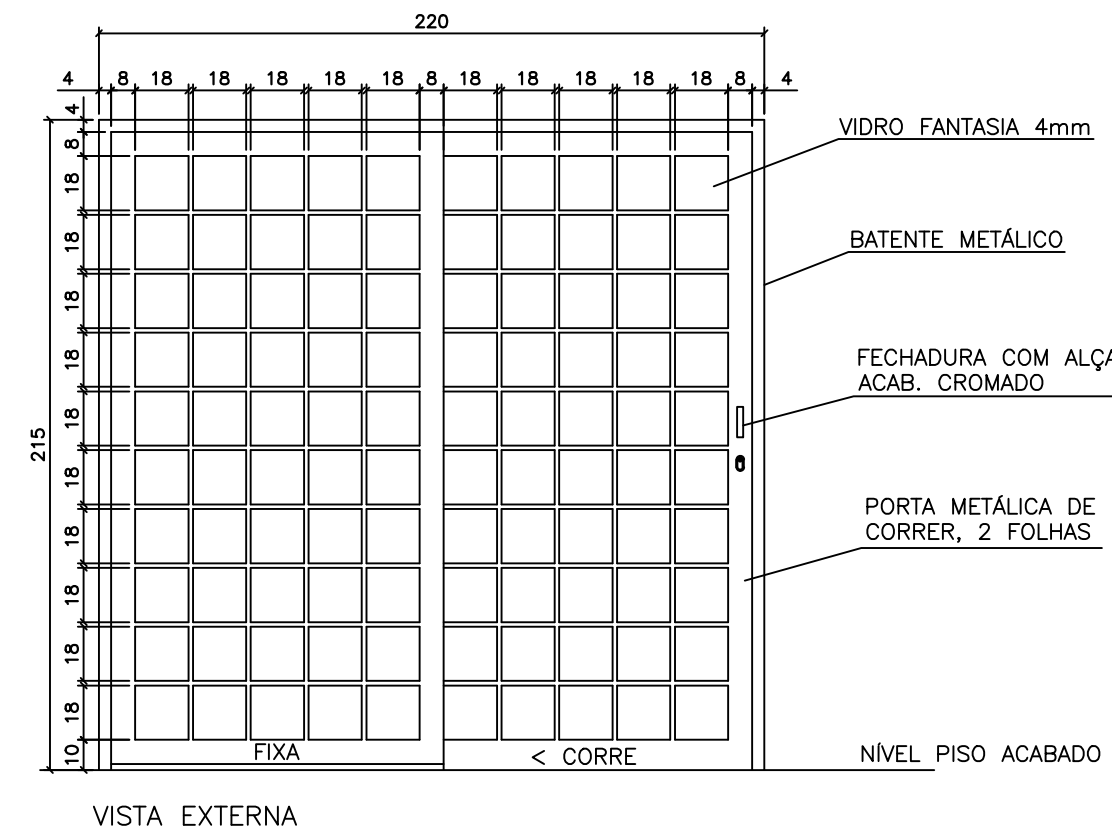



**P-2N (7x)**  
Escala 1:25  
Porta de madeira de abrir, uma folha, com batente de madeira.

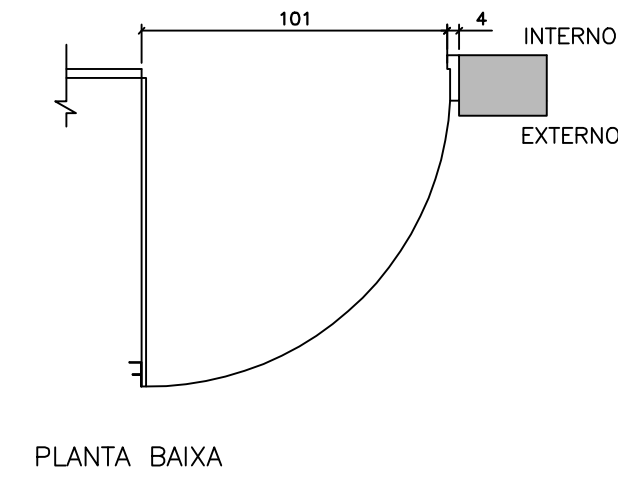


**P-4N (4x)**  
Escala 1:25  
Porta metálica de correr, 2 folhas, com portão metálico, de abrir, P-9, integrado.

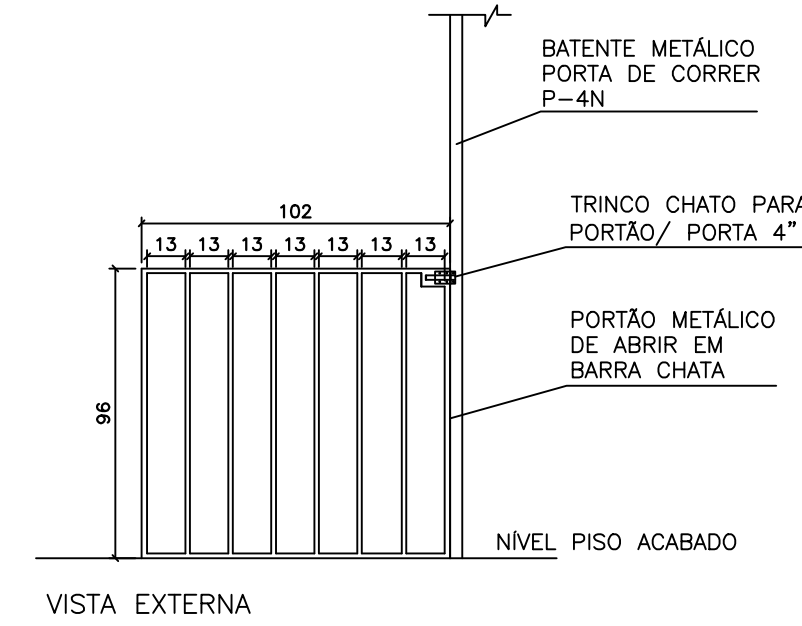

**P-9 (4x)**  
Escala 1:25  
Portão metálico de abrir, uma folha, integrado à porta P-4N.

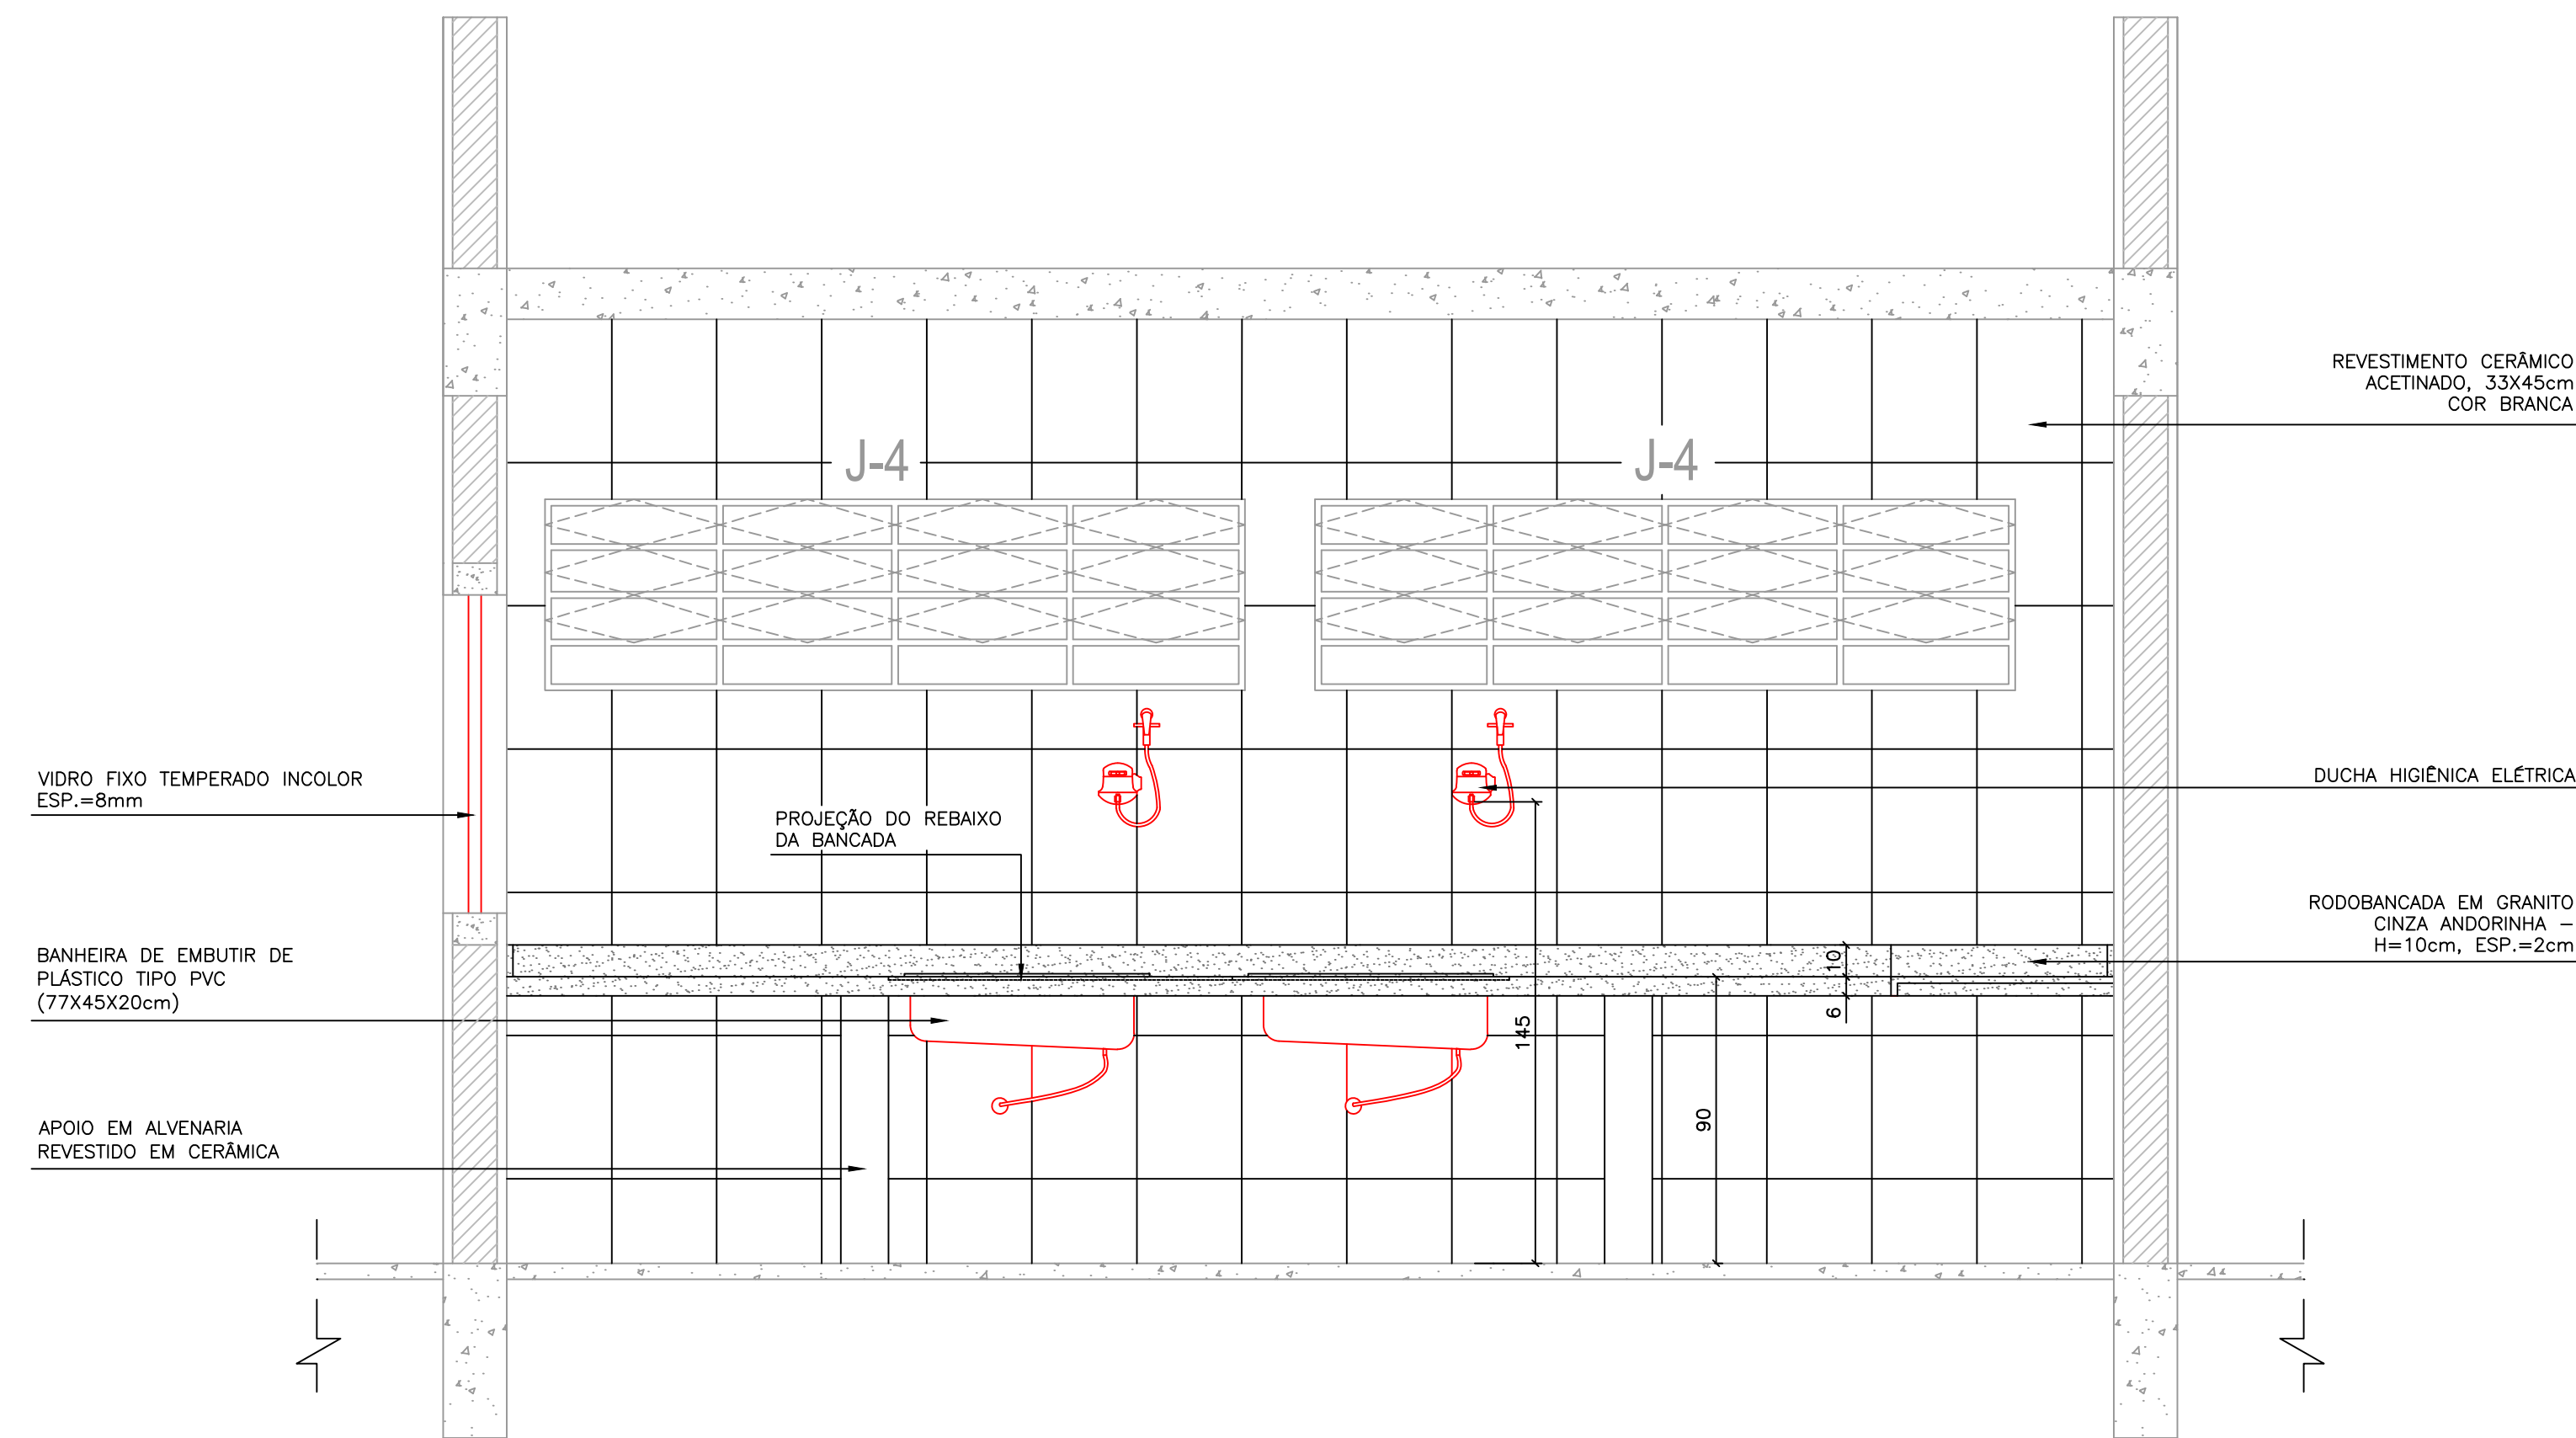

**VISTA 1 - FRALDÁRIO**  
ESCALA 1:20

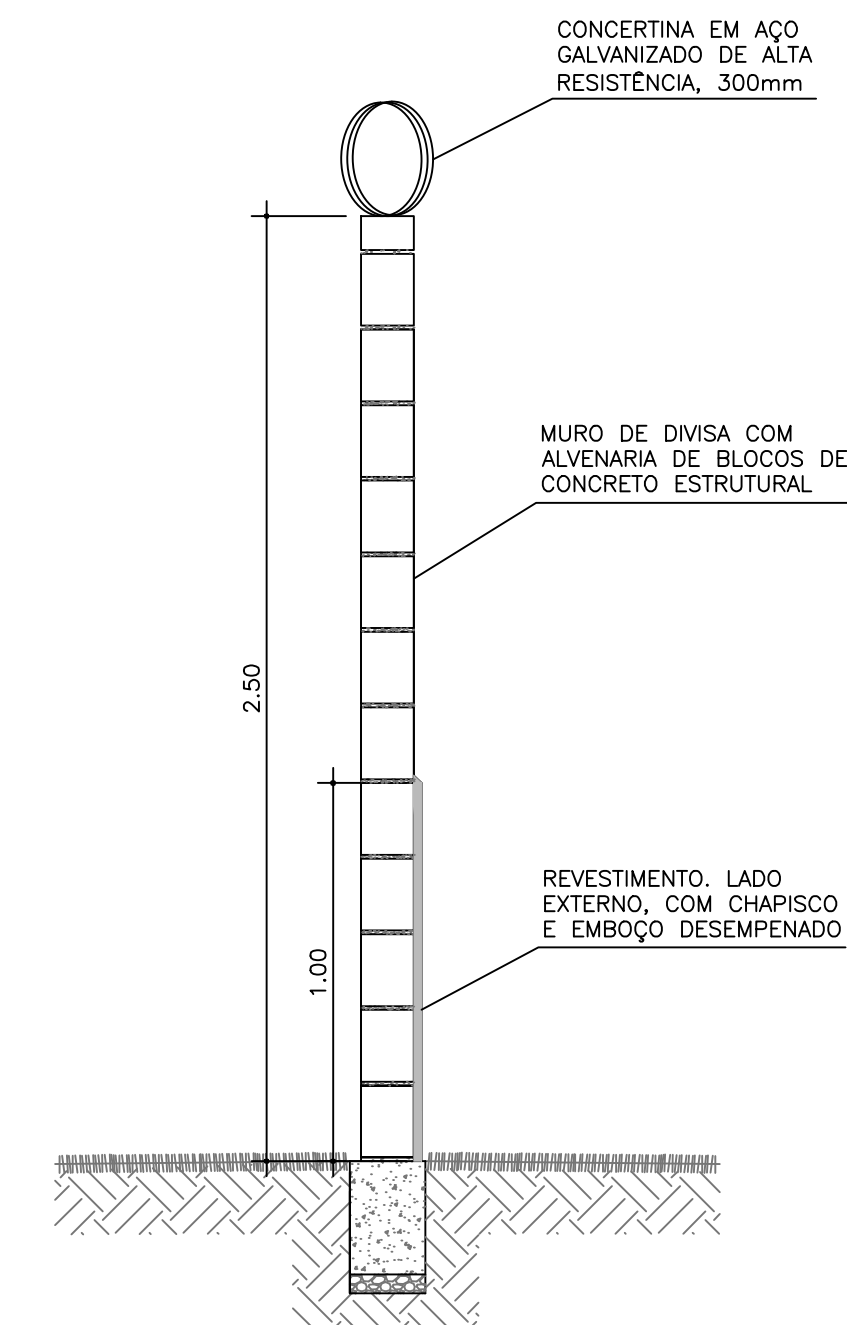

**DETALHE 1 - MURO DE DIVISA**  
ESCALA 1:20

PREFEITURA MUNICIPAL DE SÃO CARLOS			
SECRETARIA MUNICIPAL DE OBRAS PÚBLICAS			
Projeto:	REFORMA DO CEMEJ JOSÉ MARRARA		Data: outubro/2021
Desenho:			Revisão: 0
ART de Obra ou Serviço	Edificação: REFORMA DO CEMEJ JOSÉ MARRARA	Escala: INDICADAS	
Veto:	Local: RUA ABRAÃO JOÃO, 25, JD. BANDEIRANTES, SÃO CARLOS - SP	Desenho N°: 04/04	
Título do Falso:ESQUADRIAS, VISTA 1 - FRALDÁRIO E DETALHE 1 - MURO DE DIVISA			
TAM.: A1 (841X594 MM)			